

LISTADO PLANOS

A01.- ESTADO ACTUAL. PLANTAS SÓTANO, BAJA Y PRIMERA

A02.- ESTADO ACTUAL. PLANTAS SEGUNDA, TERCERA Y CUARTA

A03.- ESTADO ACTUAL. PLANTAS APROV. BAJO CUBIERTA Y CUBIERTA

A04.- ESTADO ACTUAL. ALZADOS


B01.- ESTADO FINAL. PLANTA SÓTANO Y BAJA

B02.- ESTADO FINAL. PLANTAS PRIMERA, SEGUNDA Y TERCERA


B03.- ESTADO FINAL. PLANTAS CUARTA Y APROV. BAJO CUBIERTA

B04.- SECCIONES. INTERVENCIÓN


B05.- PLANILLA CARPINTERÍA. DETALLE TABIQUE MÓVIL

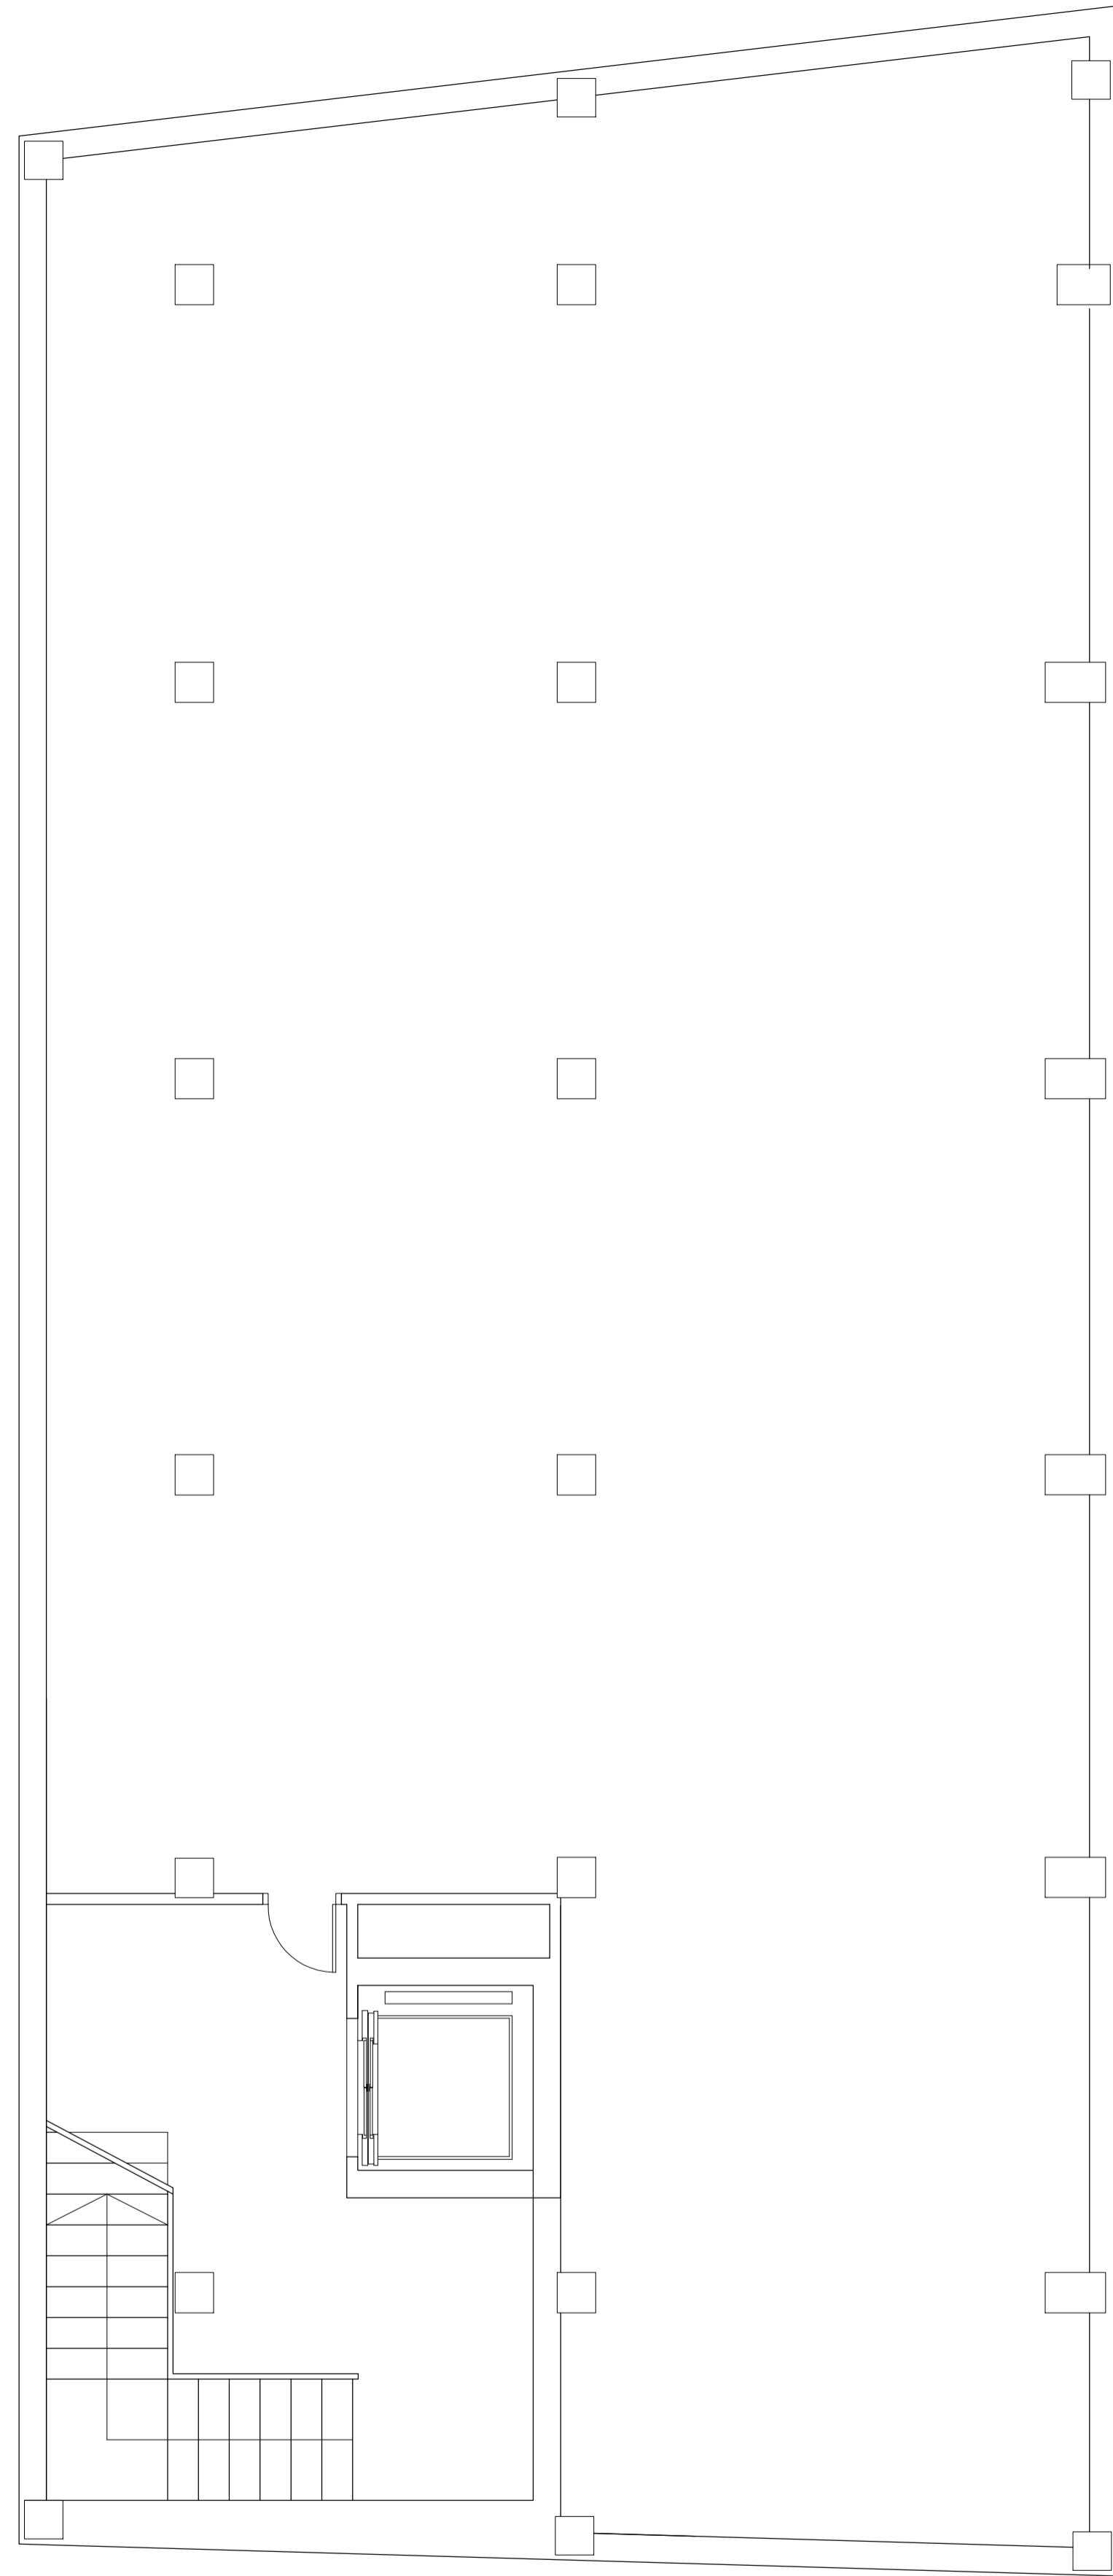


Planta Sótano

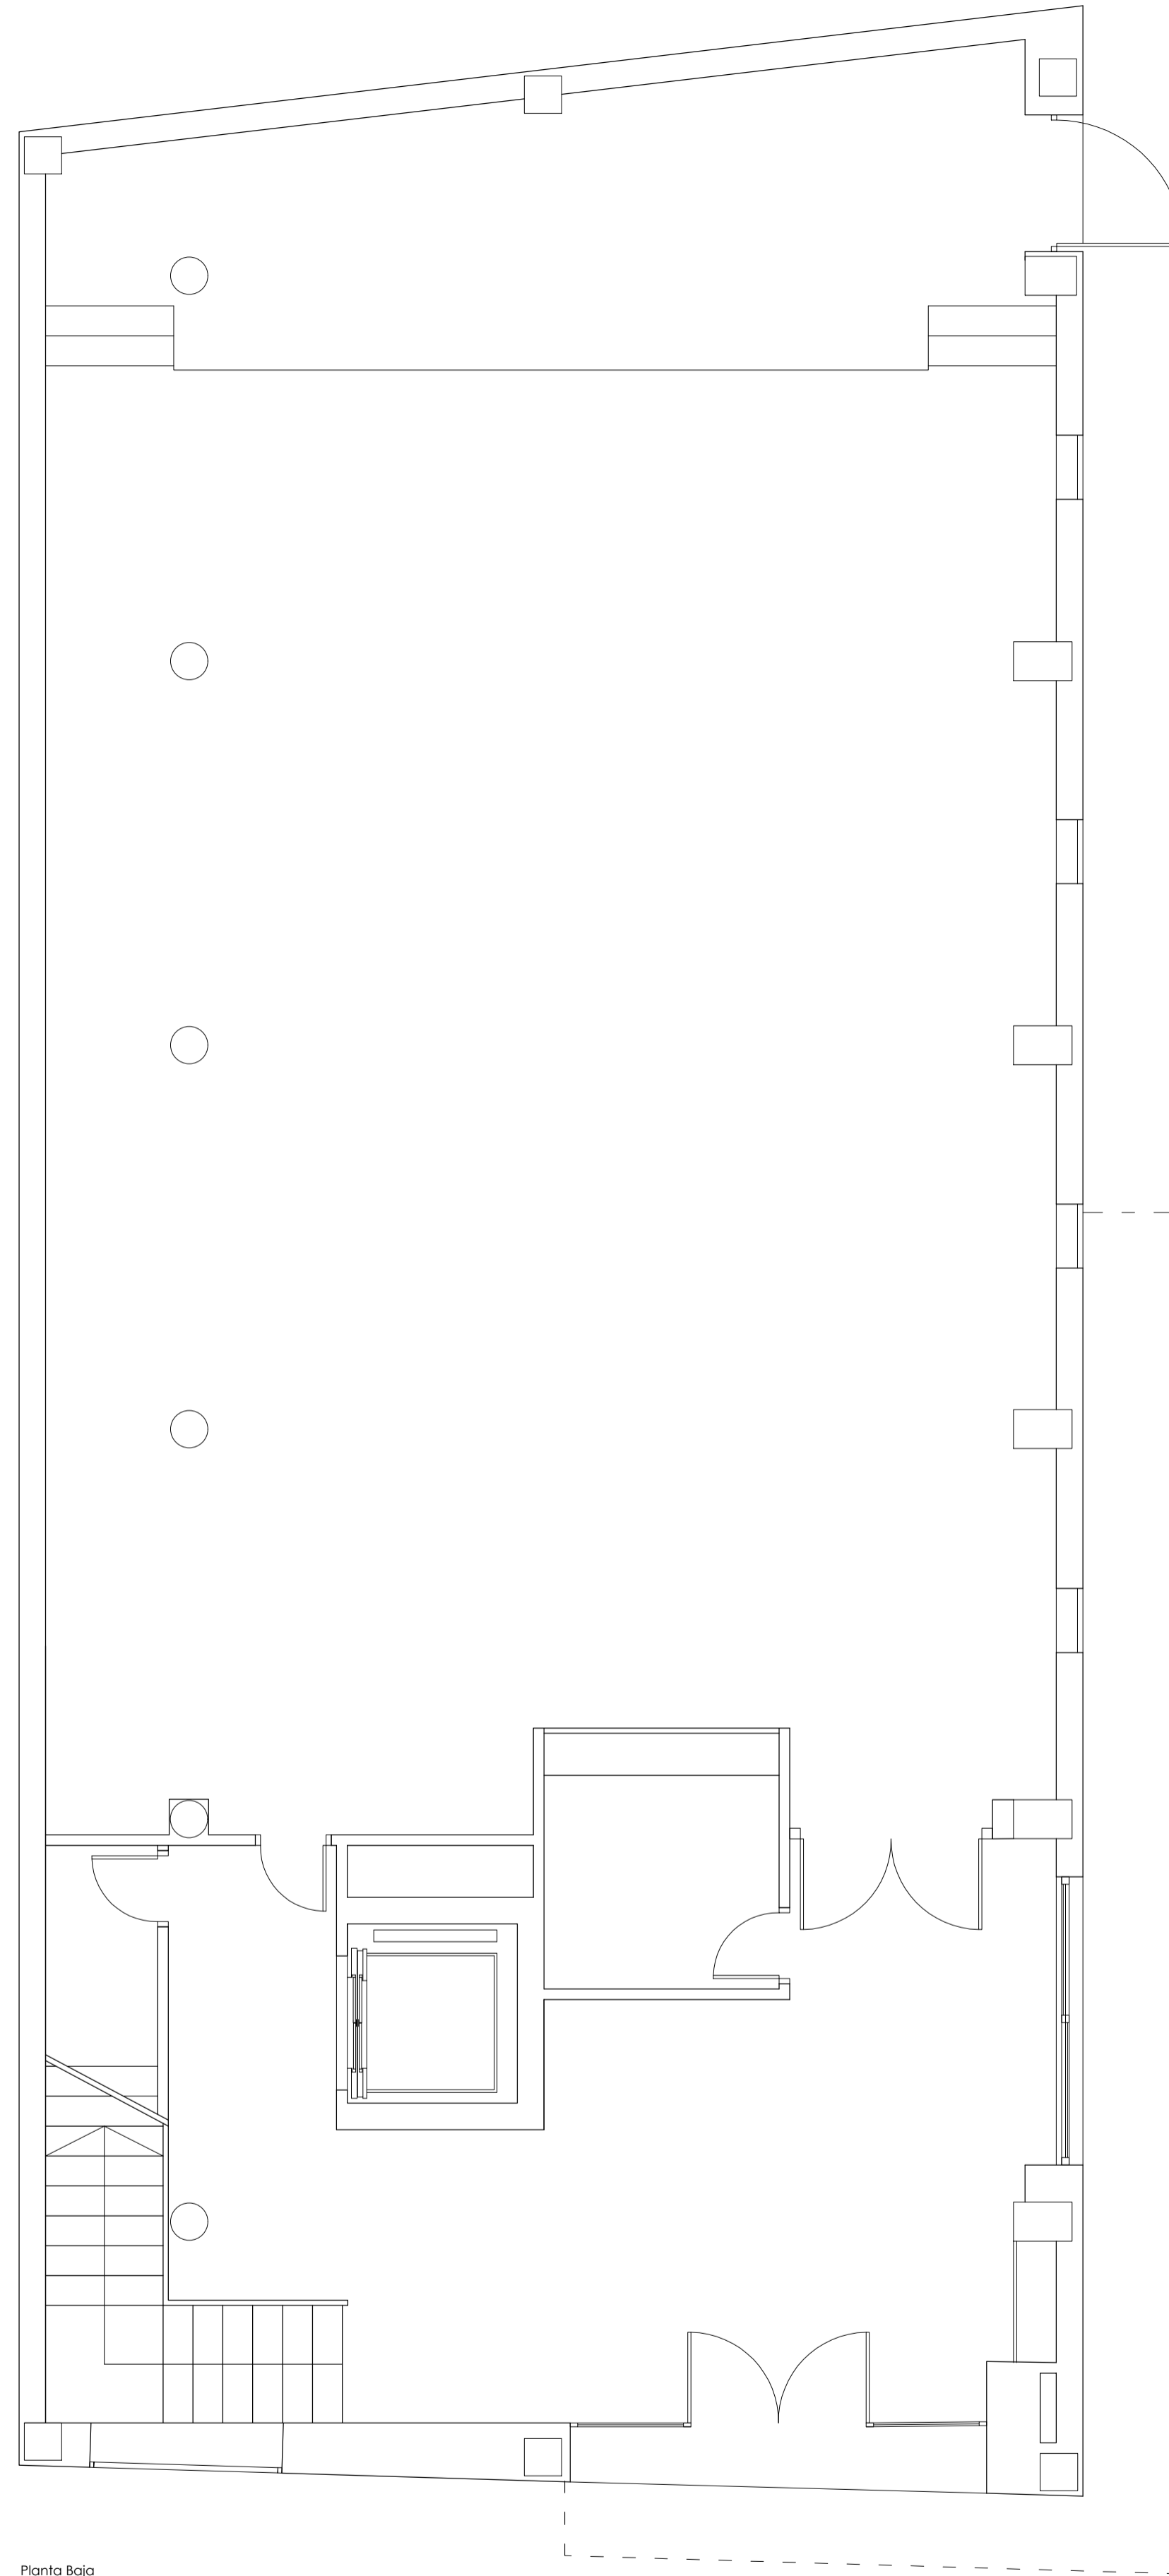


Planta Baja

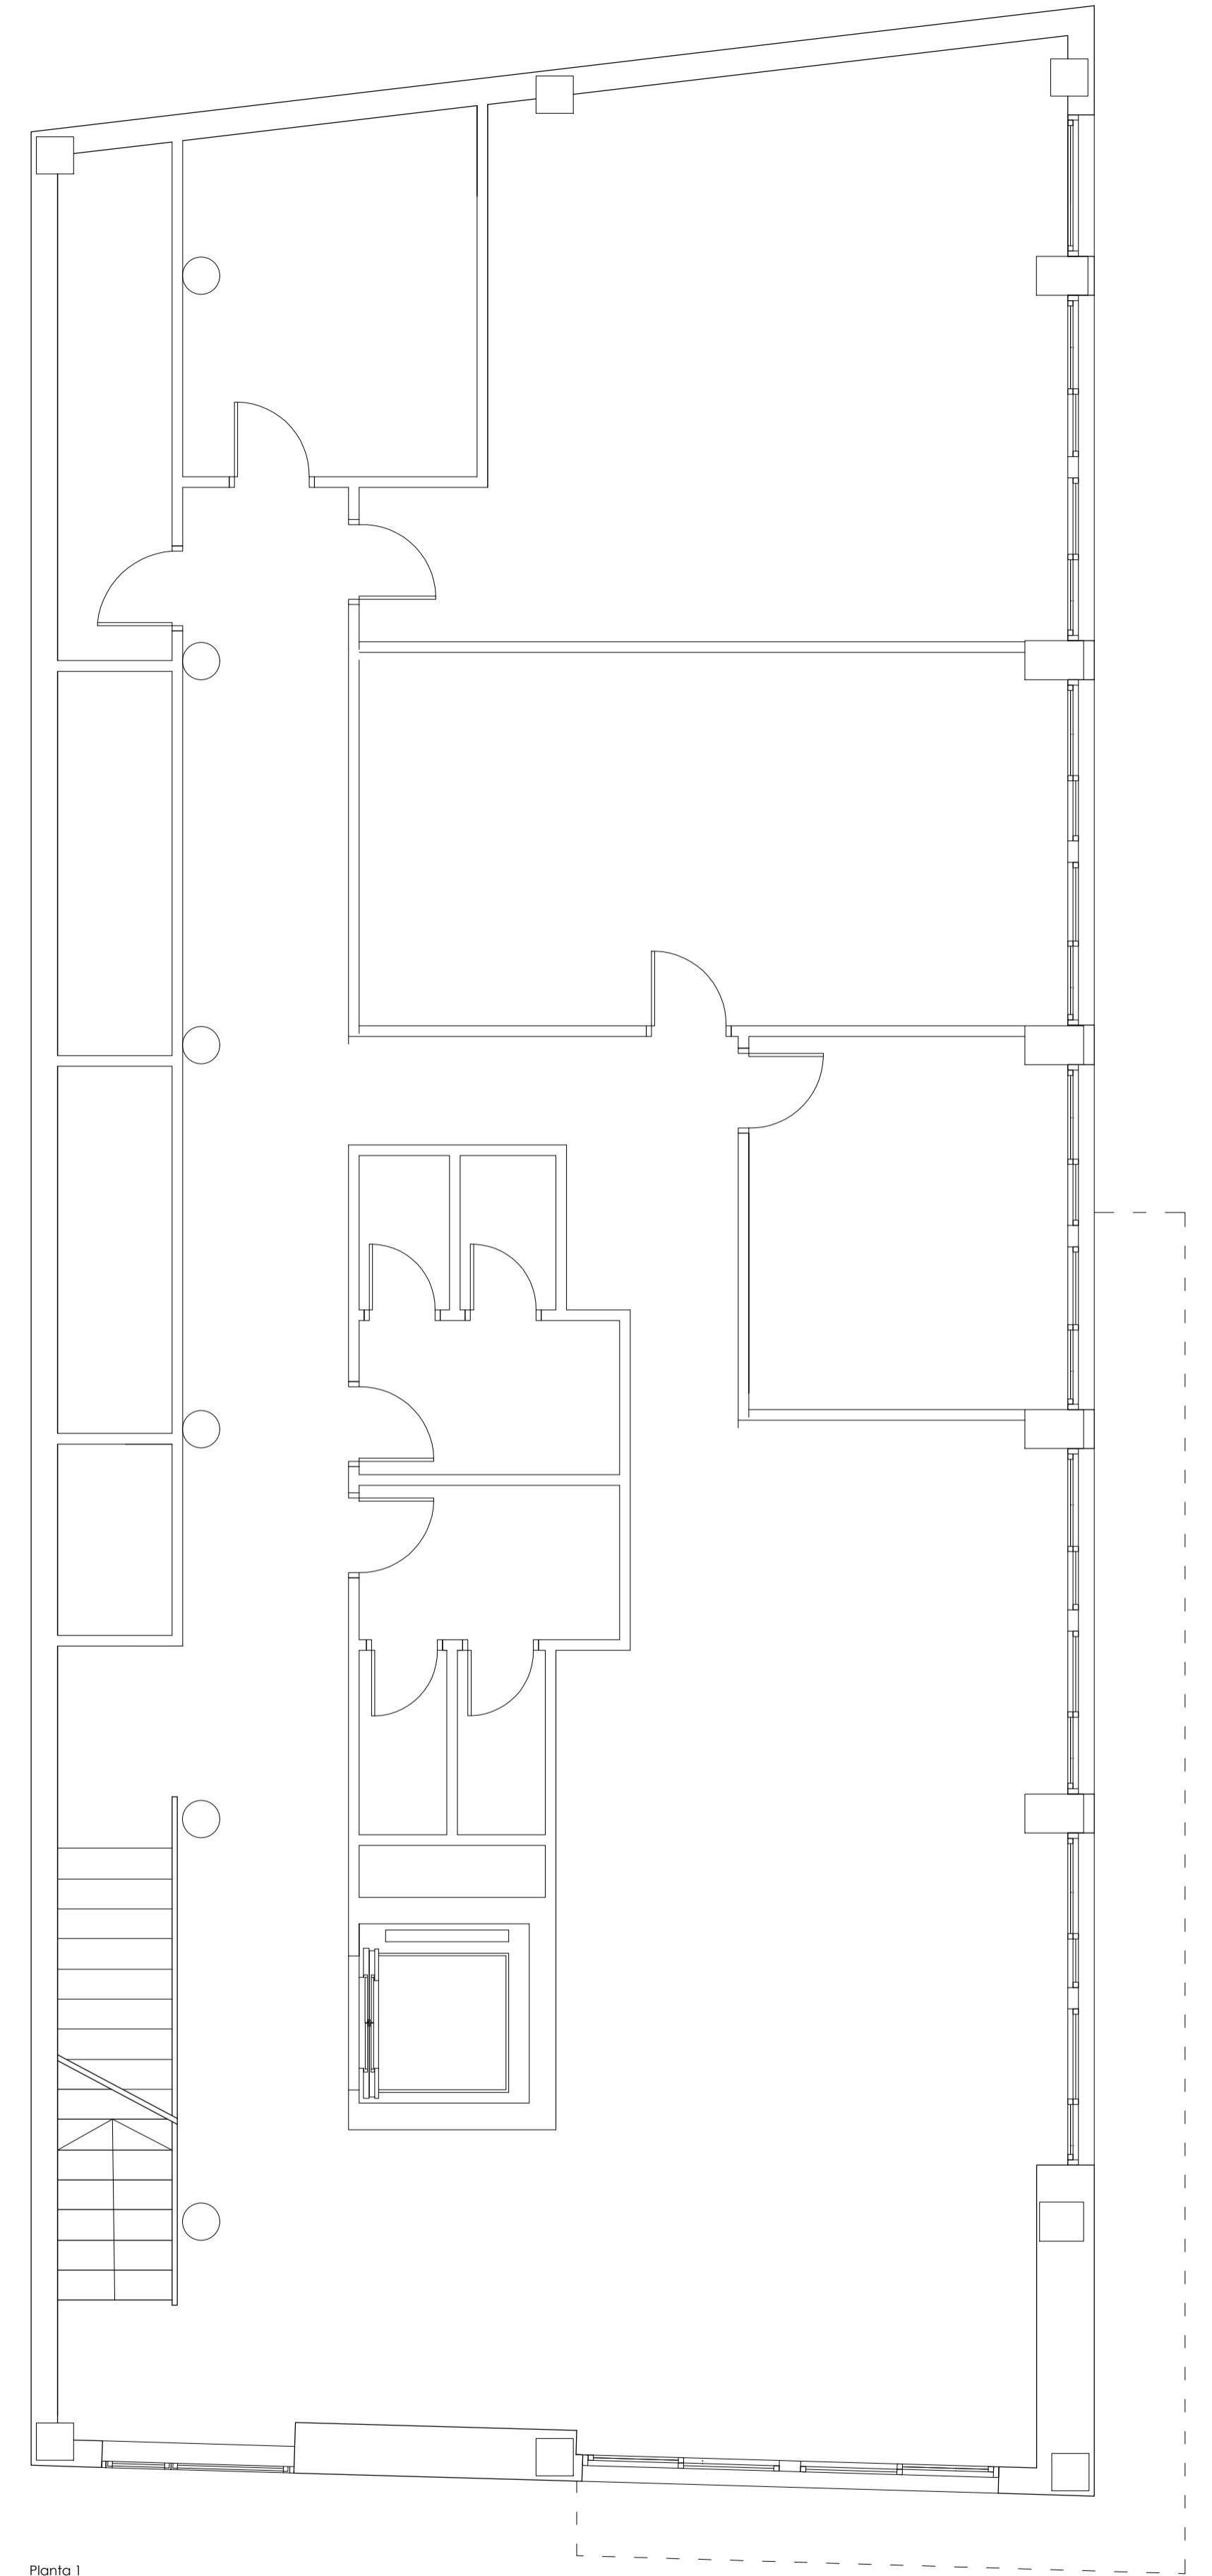


Planta 1

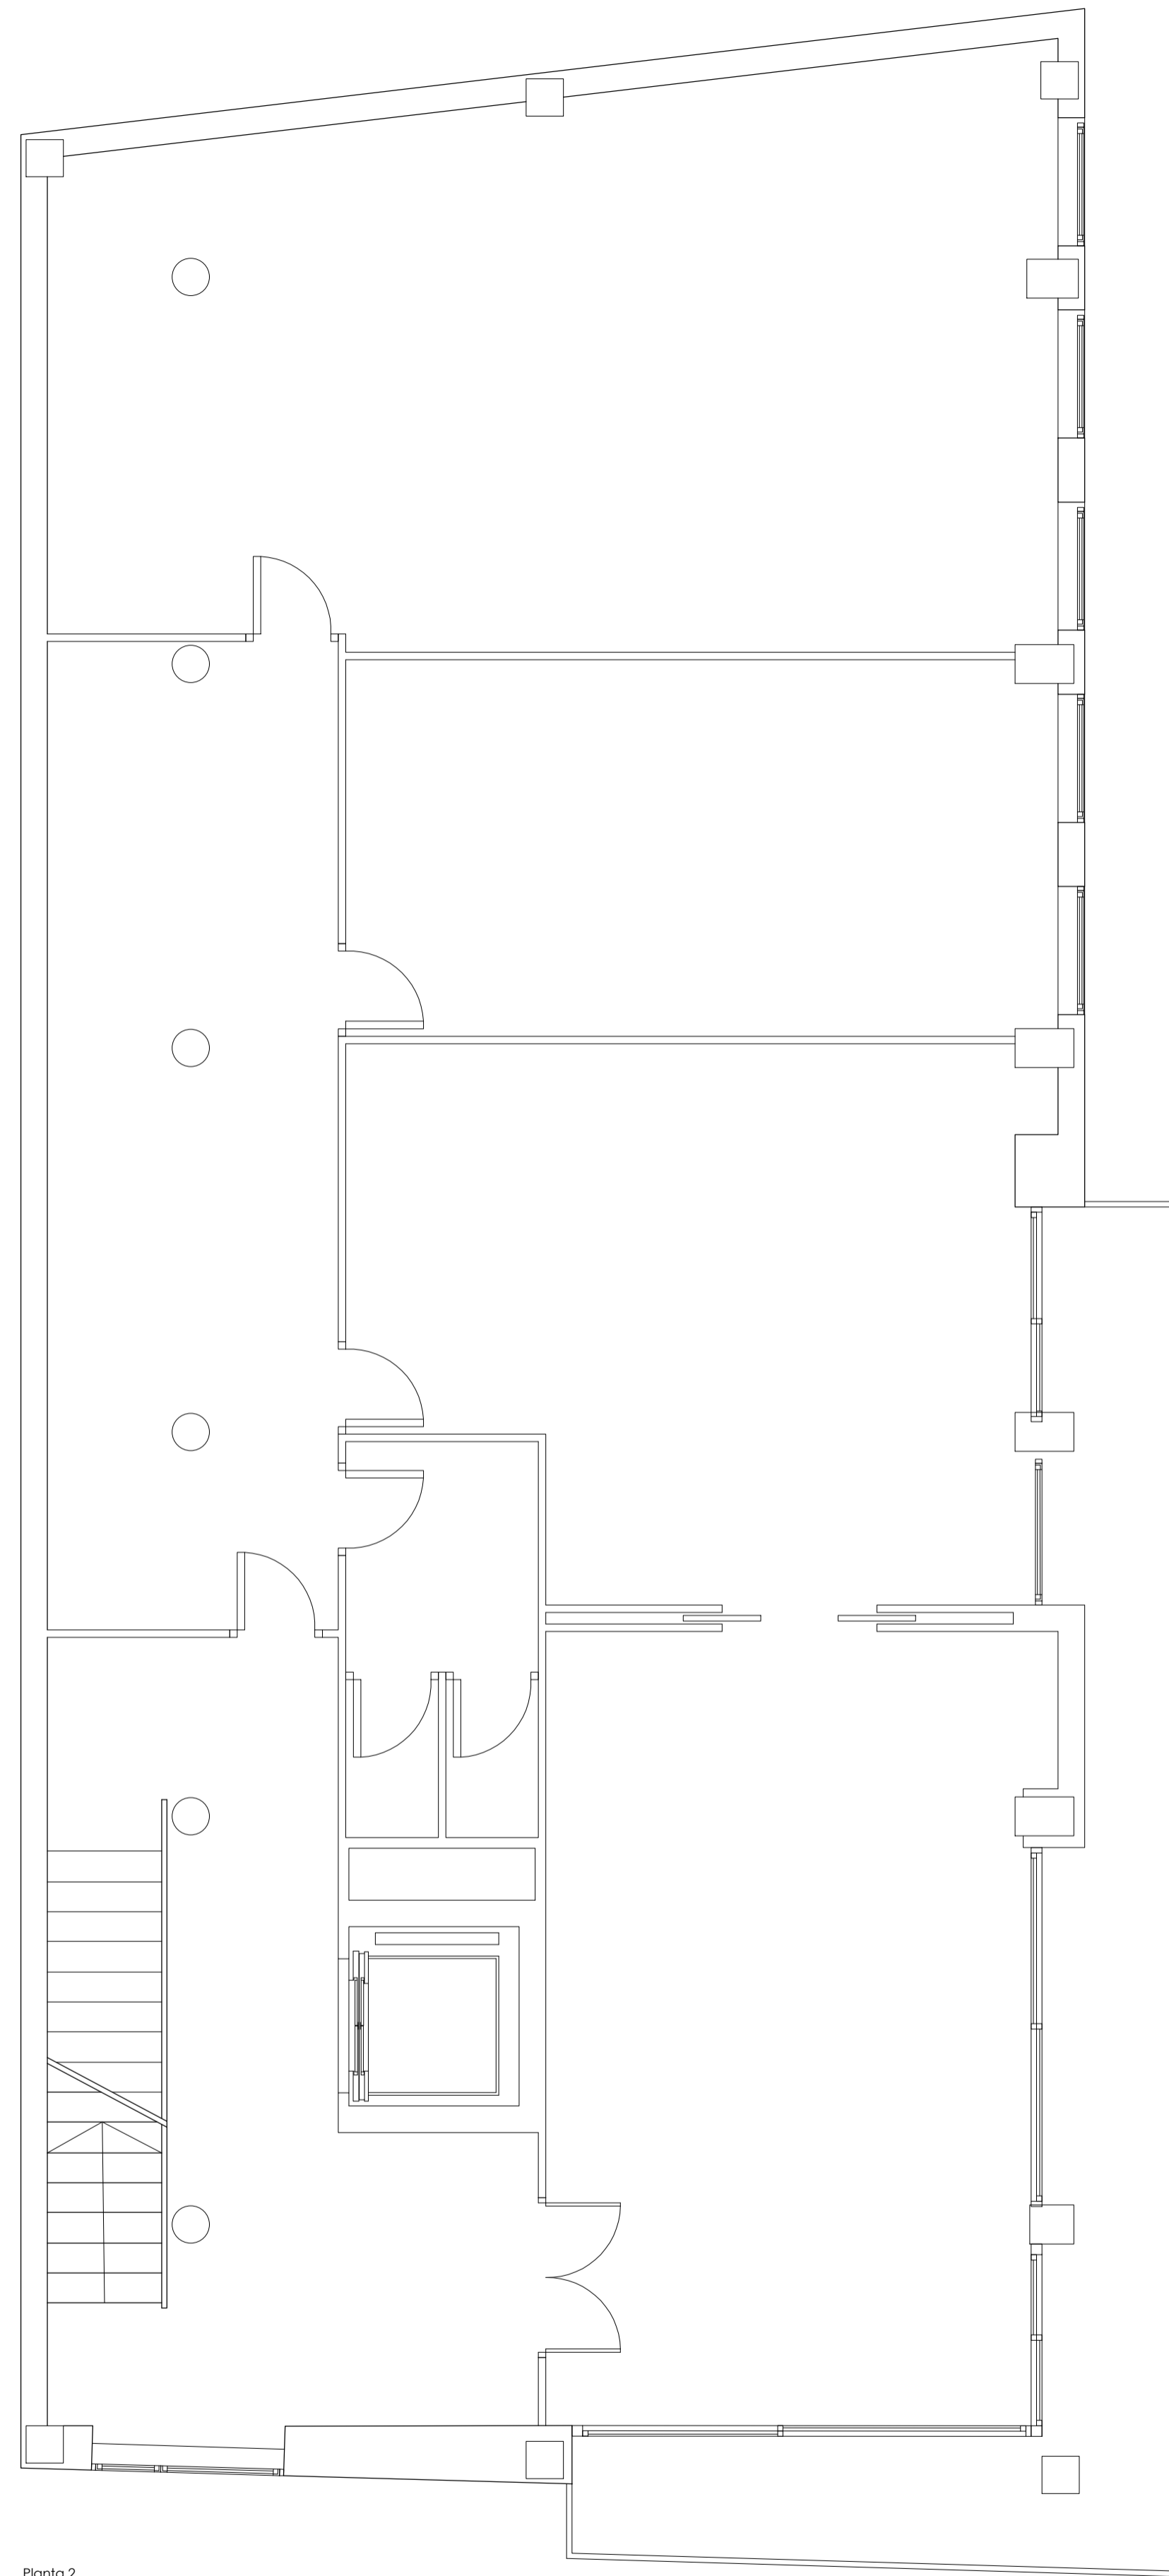

Planta 2

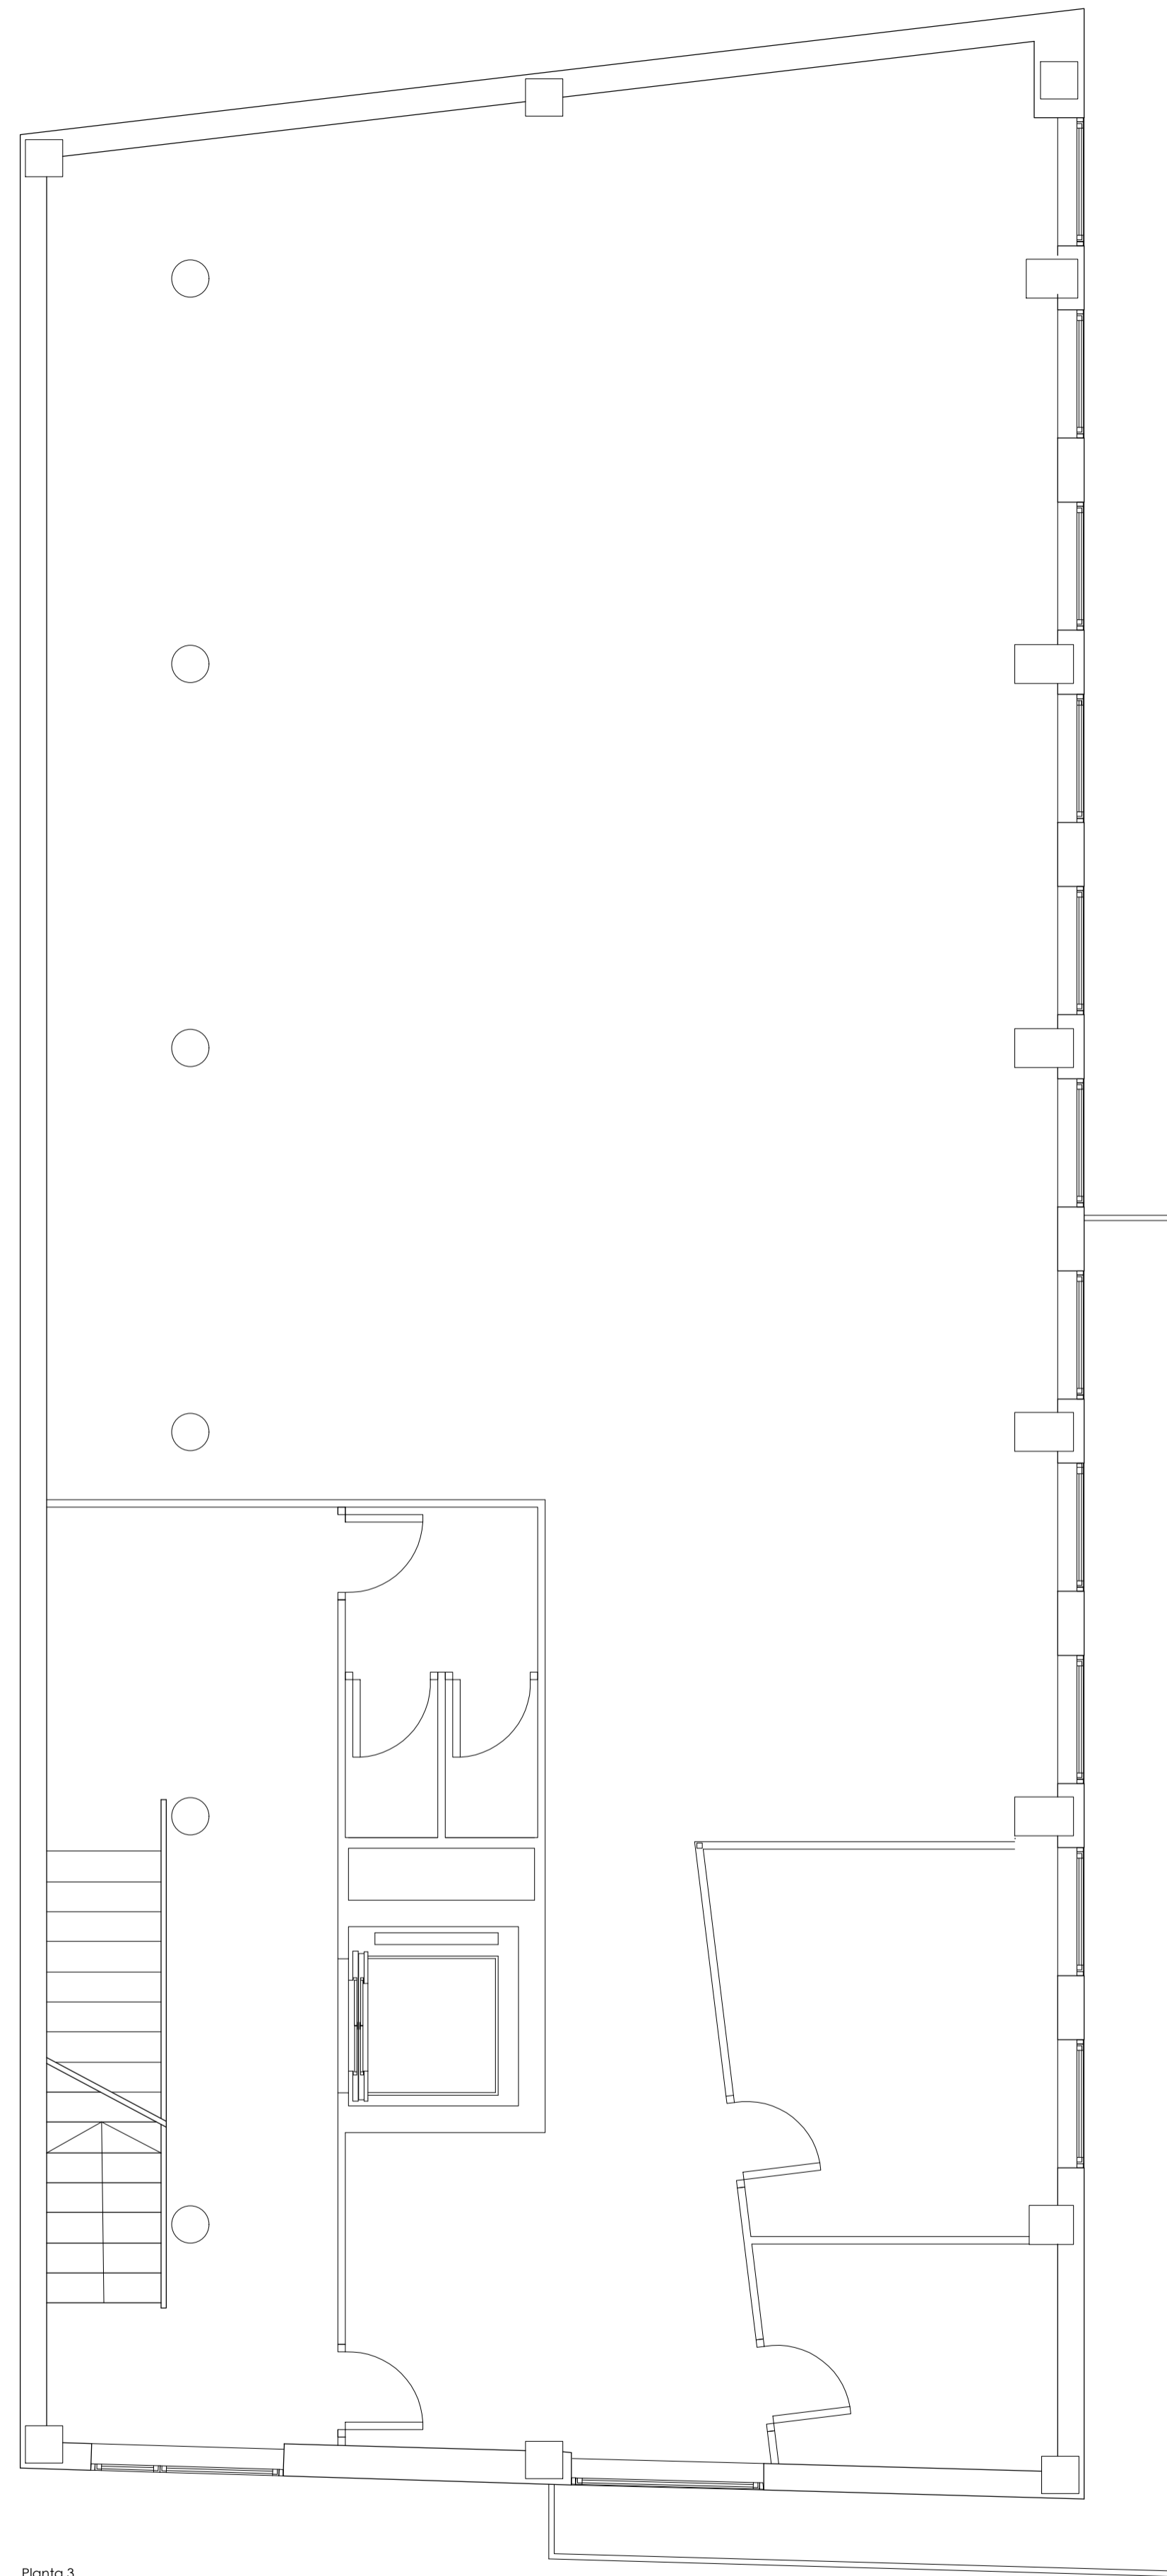

Planta 3

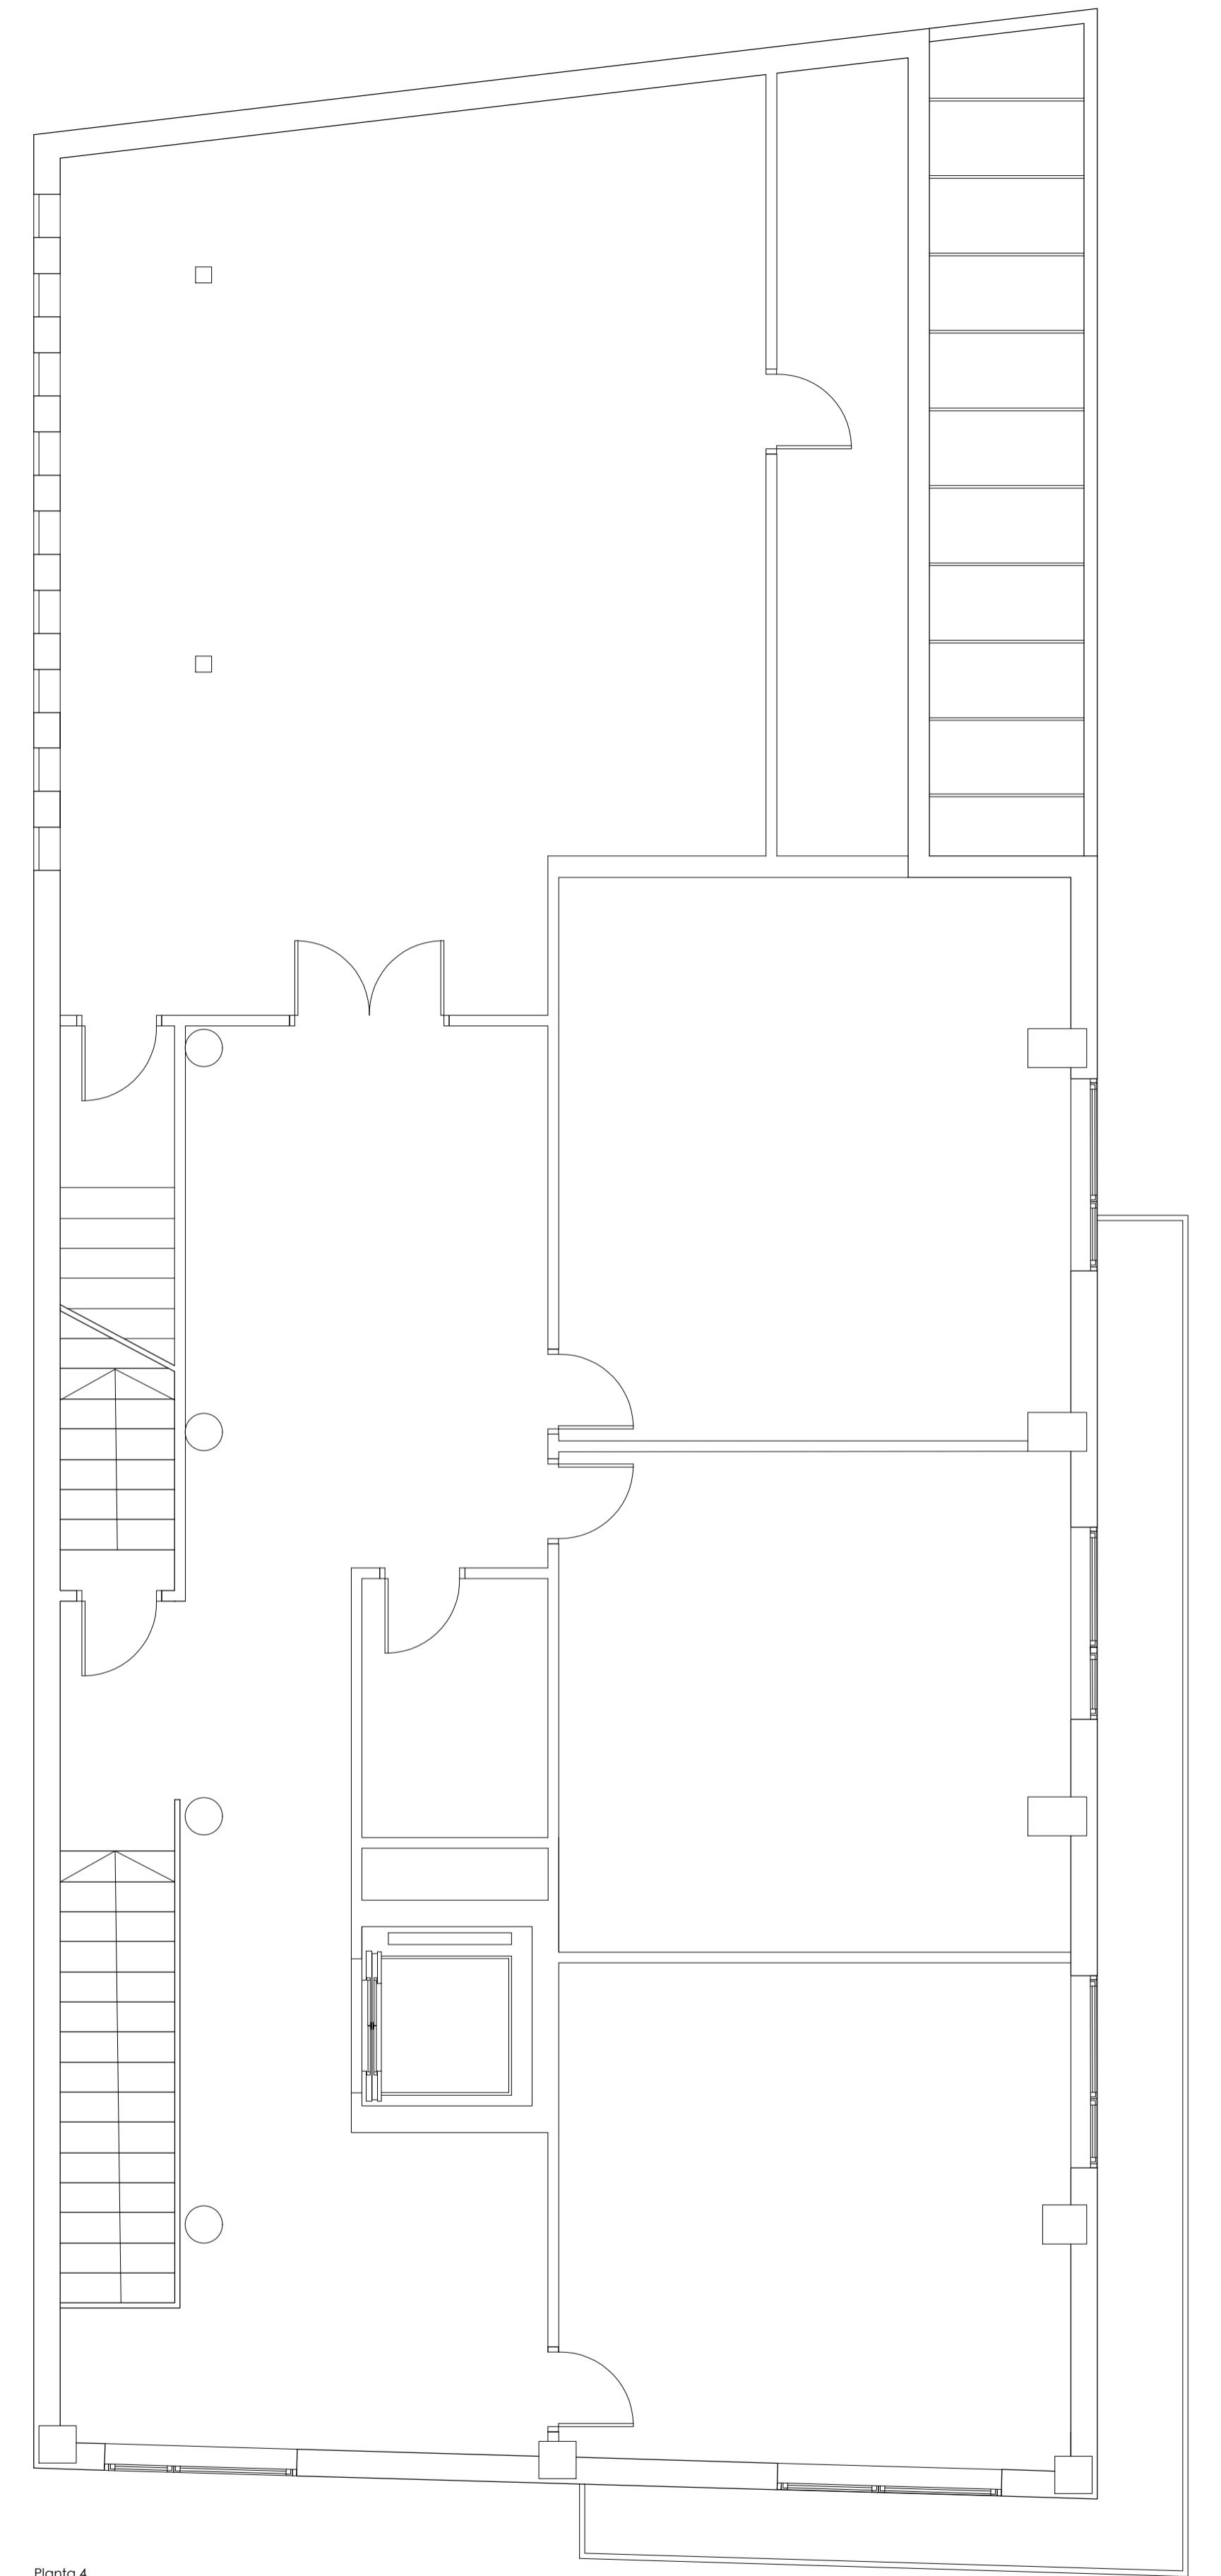

Planta 4




ARQUITECTURA
 TRAB. RESTAURACION INMOBIL. S.L.P.
 C/ABEL LA CALZADA 6. 30003-MURCIA
 968 22 11 33 a3a@3a.net


TRABAJO MEMORIA TÉCNICA DE REFORMA INTERIOR DE OFICINAS, SEDE ICAMUR
 SITUACIÓN CALLE LA GLORIA, 27 30003, MURCIA
 PROMOTOR ILUSTRE COLEGIO DE ABOGADOS DE MURCIA
 PLANO ESTADO ACTUAL. PLANTAS SEGUNDA, TERCERA Y CUARTA
 Francisco José Sánchez Medrano, Dr. Arquitecto

PLANO Nº: A02


FORMATO: A1
 ESCALA: 1/50
 FECHA: JULIO-2017
 DIBUJADO POR: F.S.M.

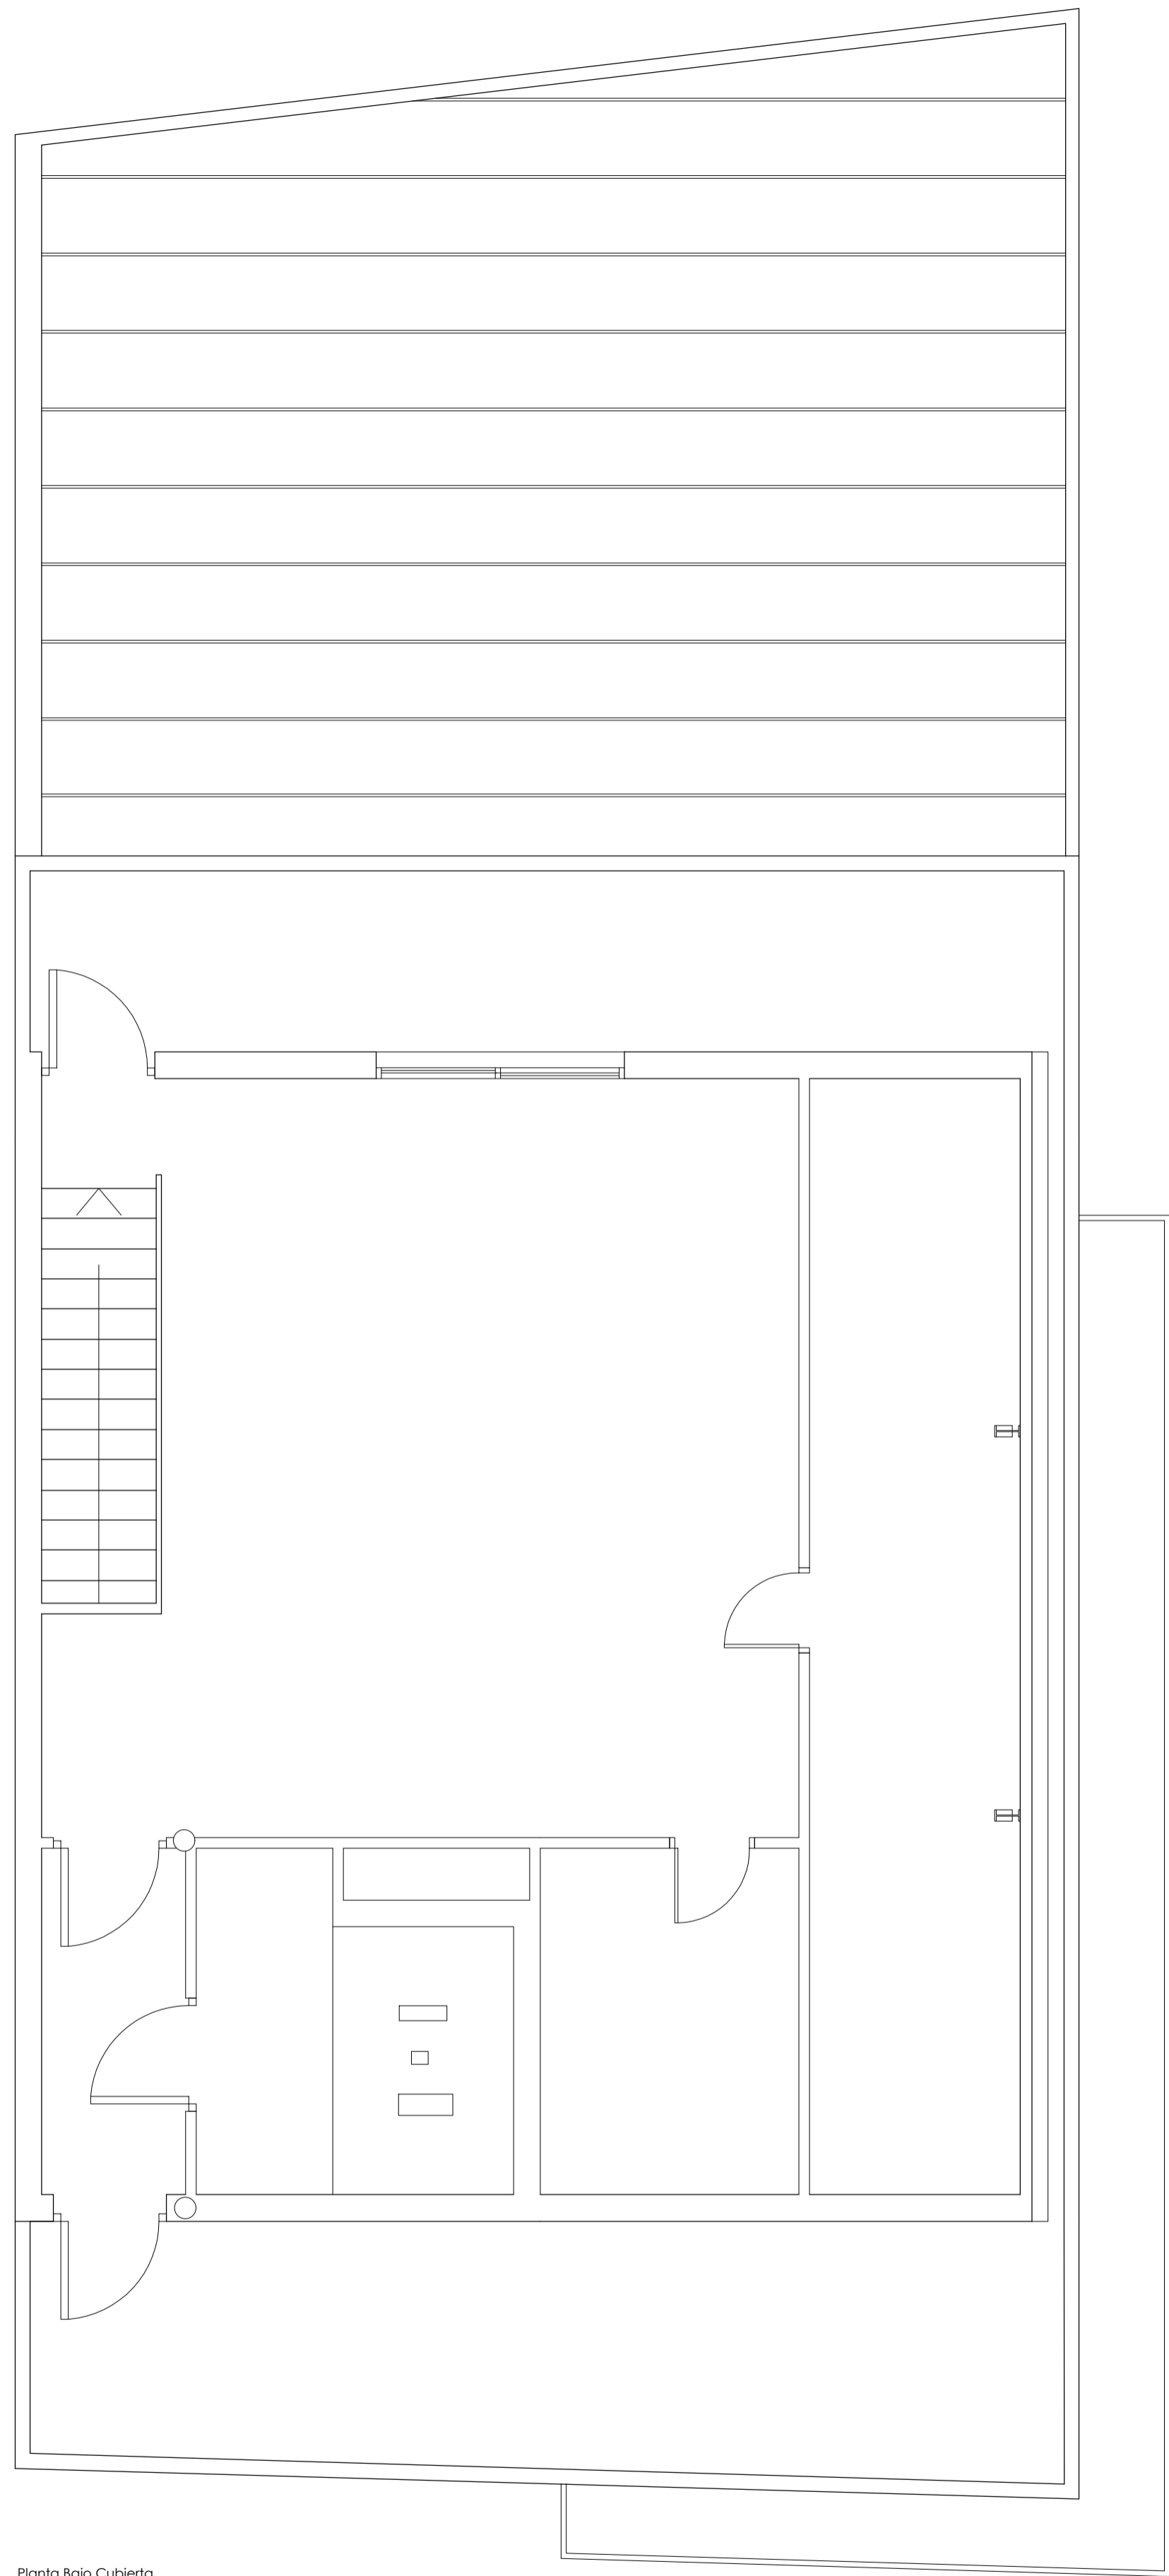

Planta Bajo Cubierta

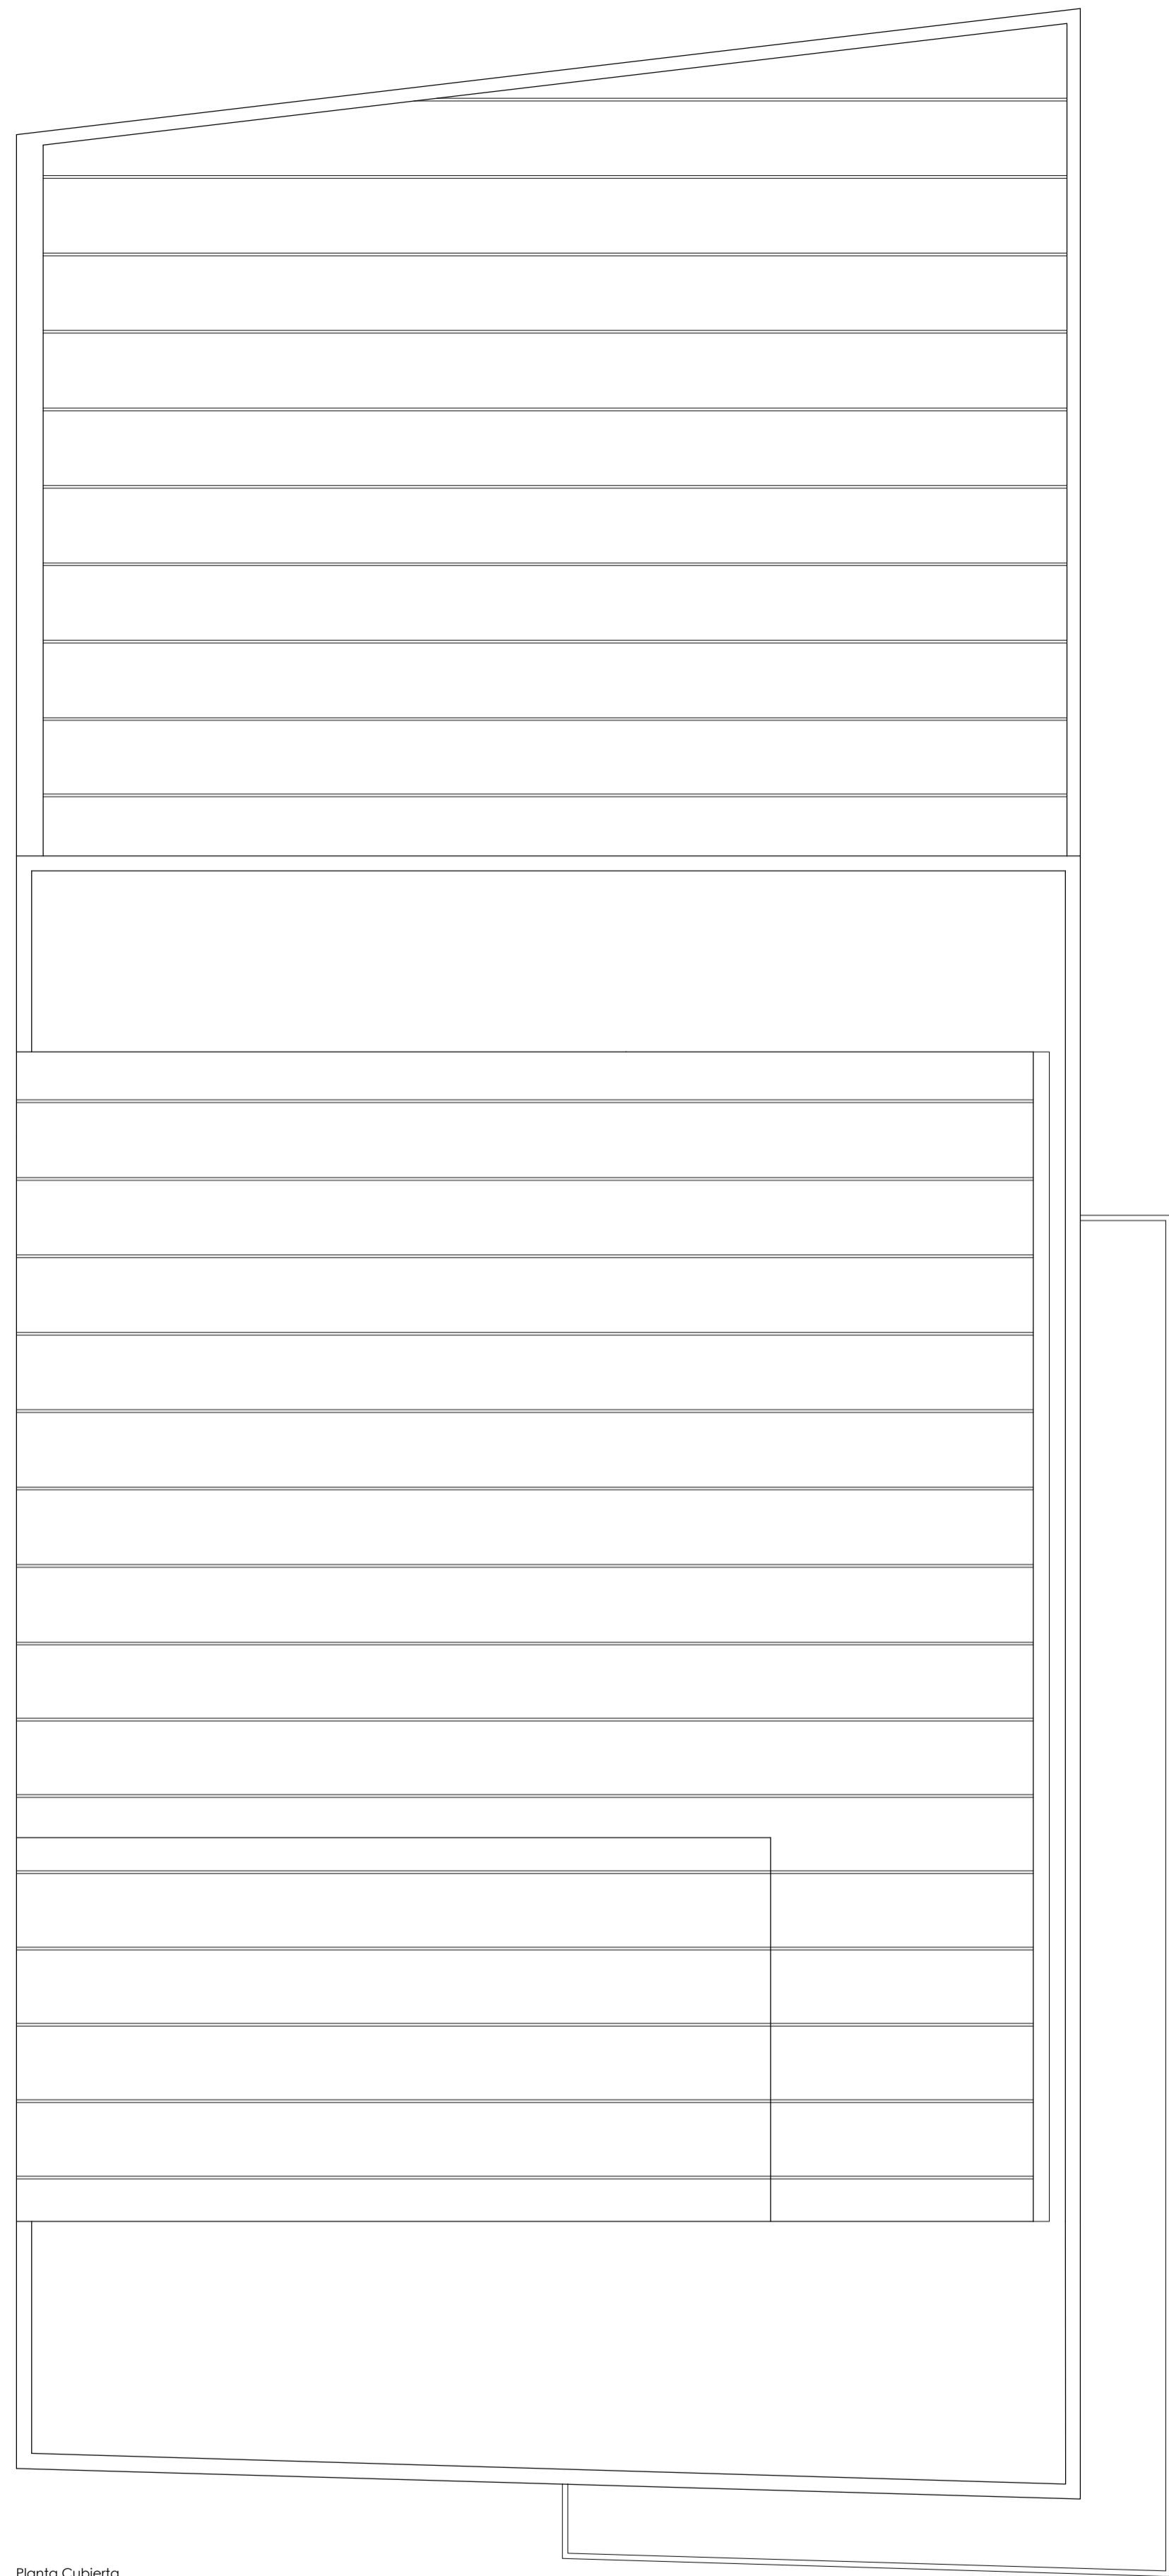

Planta Cubierta

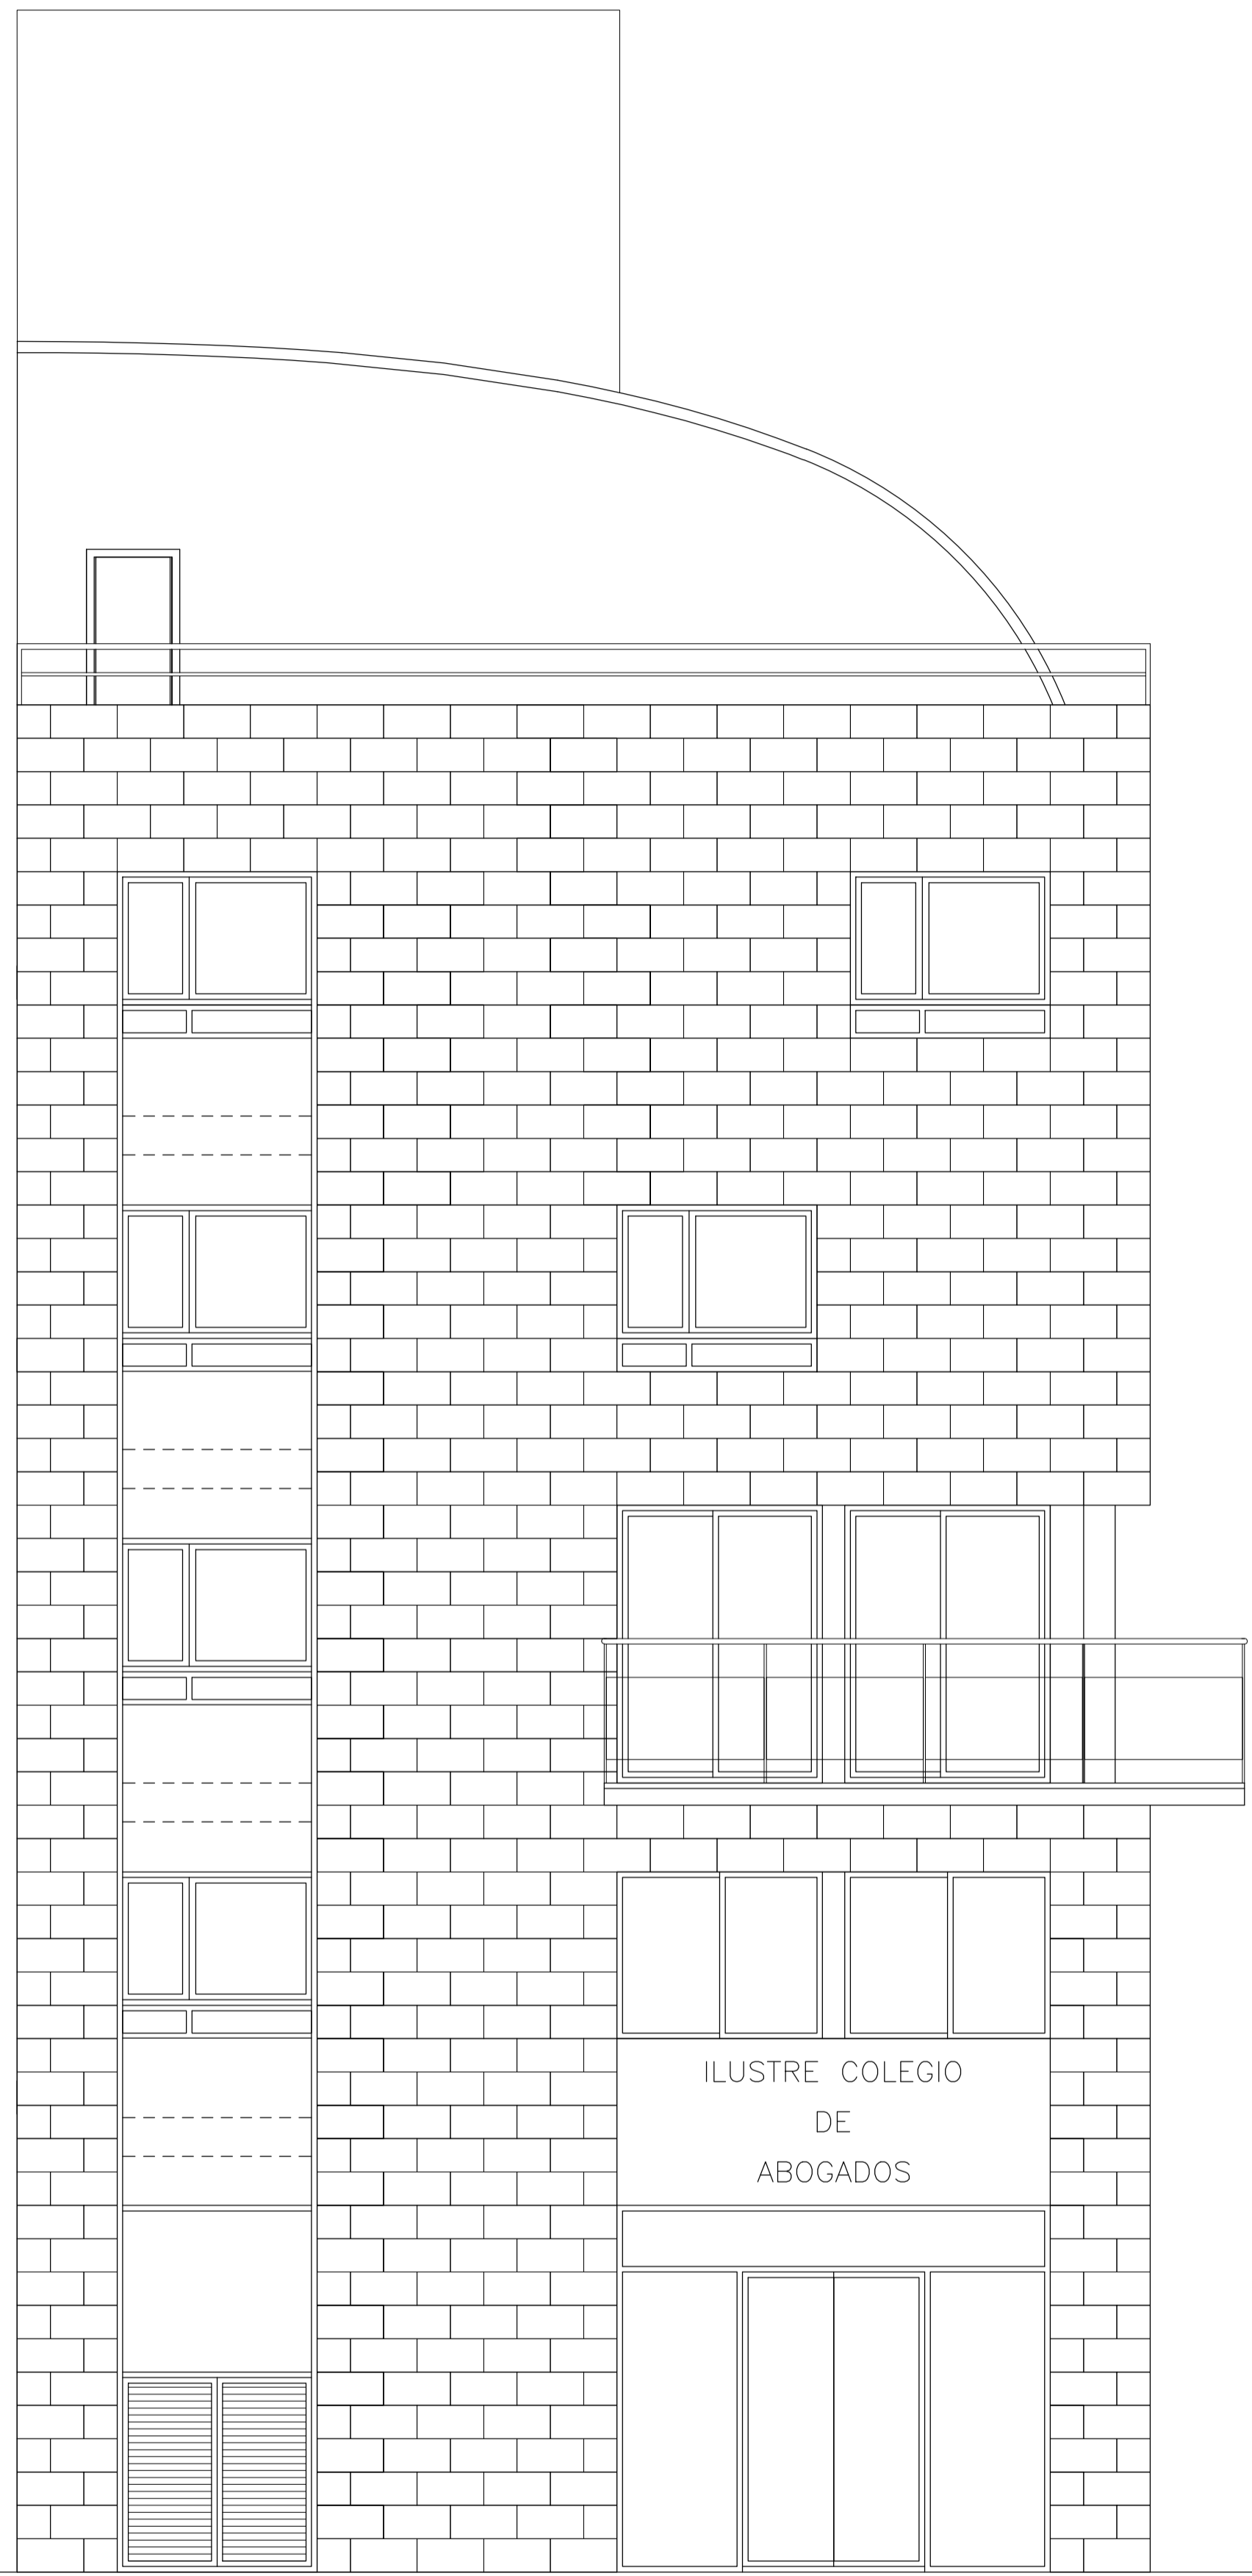

ALZADO PRINCIPAL A C/ LA GLORIA



ALZADO LATERAL




ARQUITECTURA
TRAB. RESERVACION INGENIERO S.L.P.
C/ABEL LA CALZADA 6, 30003-MURCIA
968 22 11 33 a3a@telefonet


TRABAJO MEMORIA TÉCNICA DE REFORMA INTERIOR DE OFICINAS, SEDE ICAMUR
SITUACIÓN CALLE LA GLORIA, 27 30003, MURCIA
PROMOTOR ILUSTRE COLEGIO DE ABOGADOS DE MURCIA
PLANO ESTADO ACTUAL. ALZADOS
Francisco José Sánchez Medrano, Dr. Arquitecto

PLANO Nº: A04


FORMATO: A1
ESCALA: 1/50
FECHA: JULIO-2017
DIBUJADO POR: V.N.A.

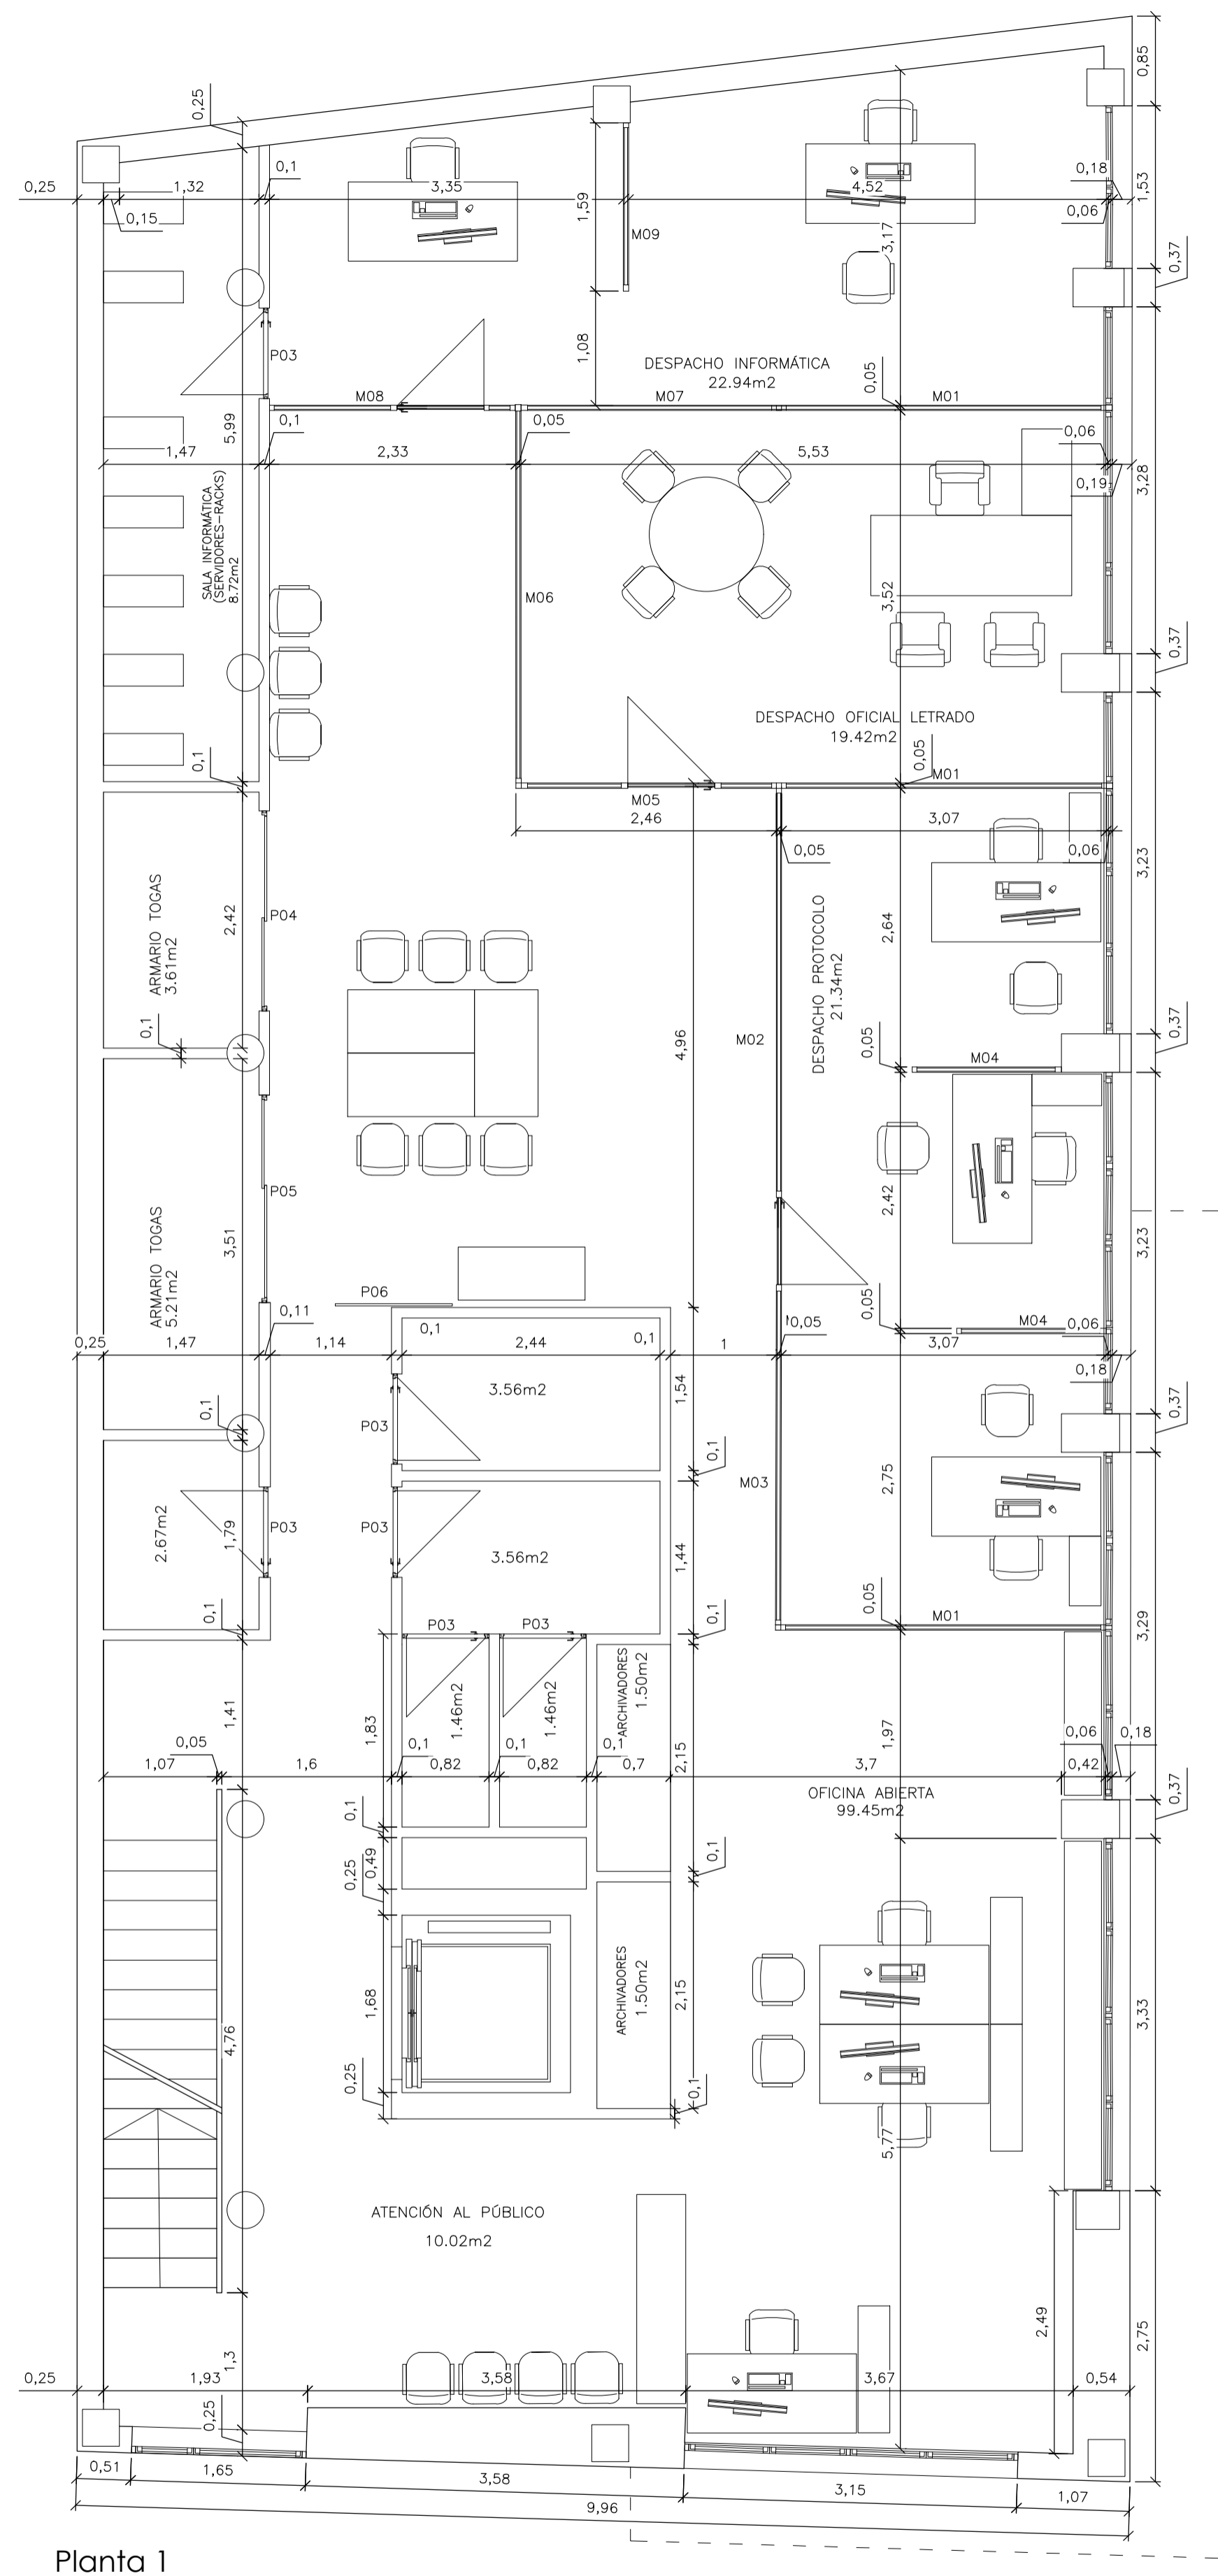

Planta 1

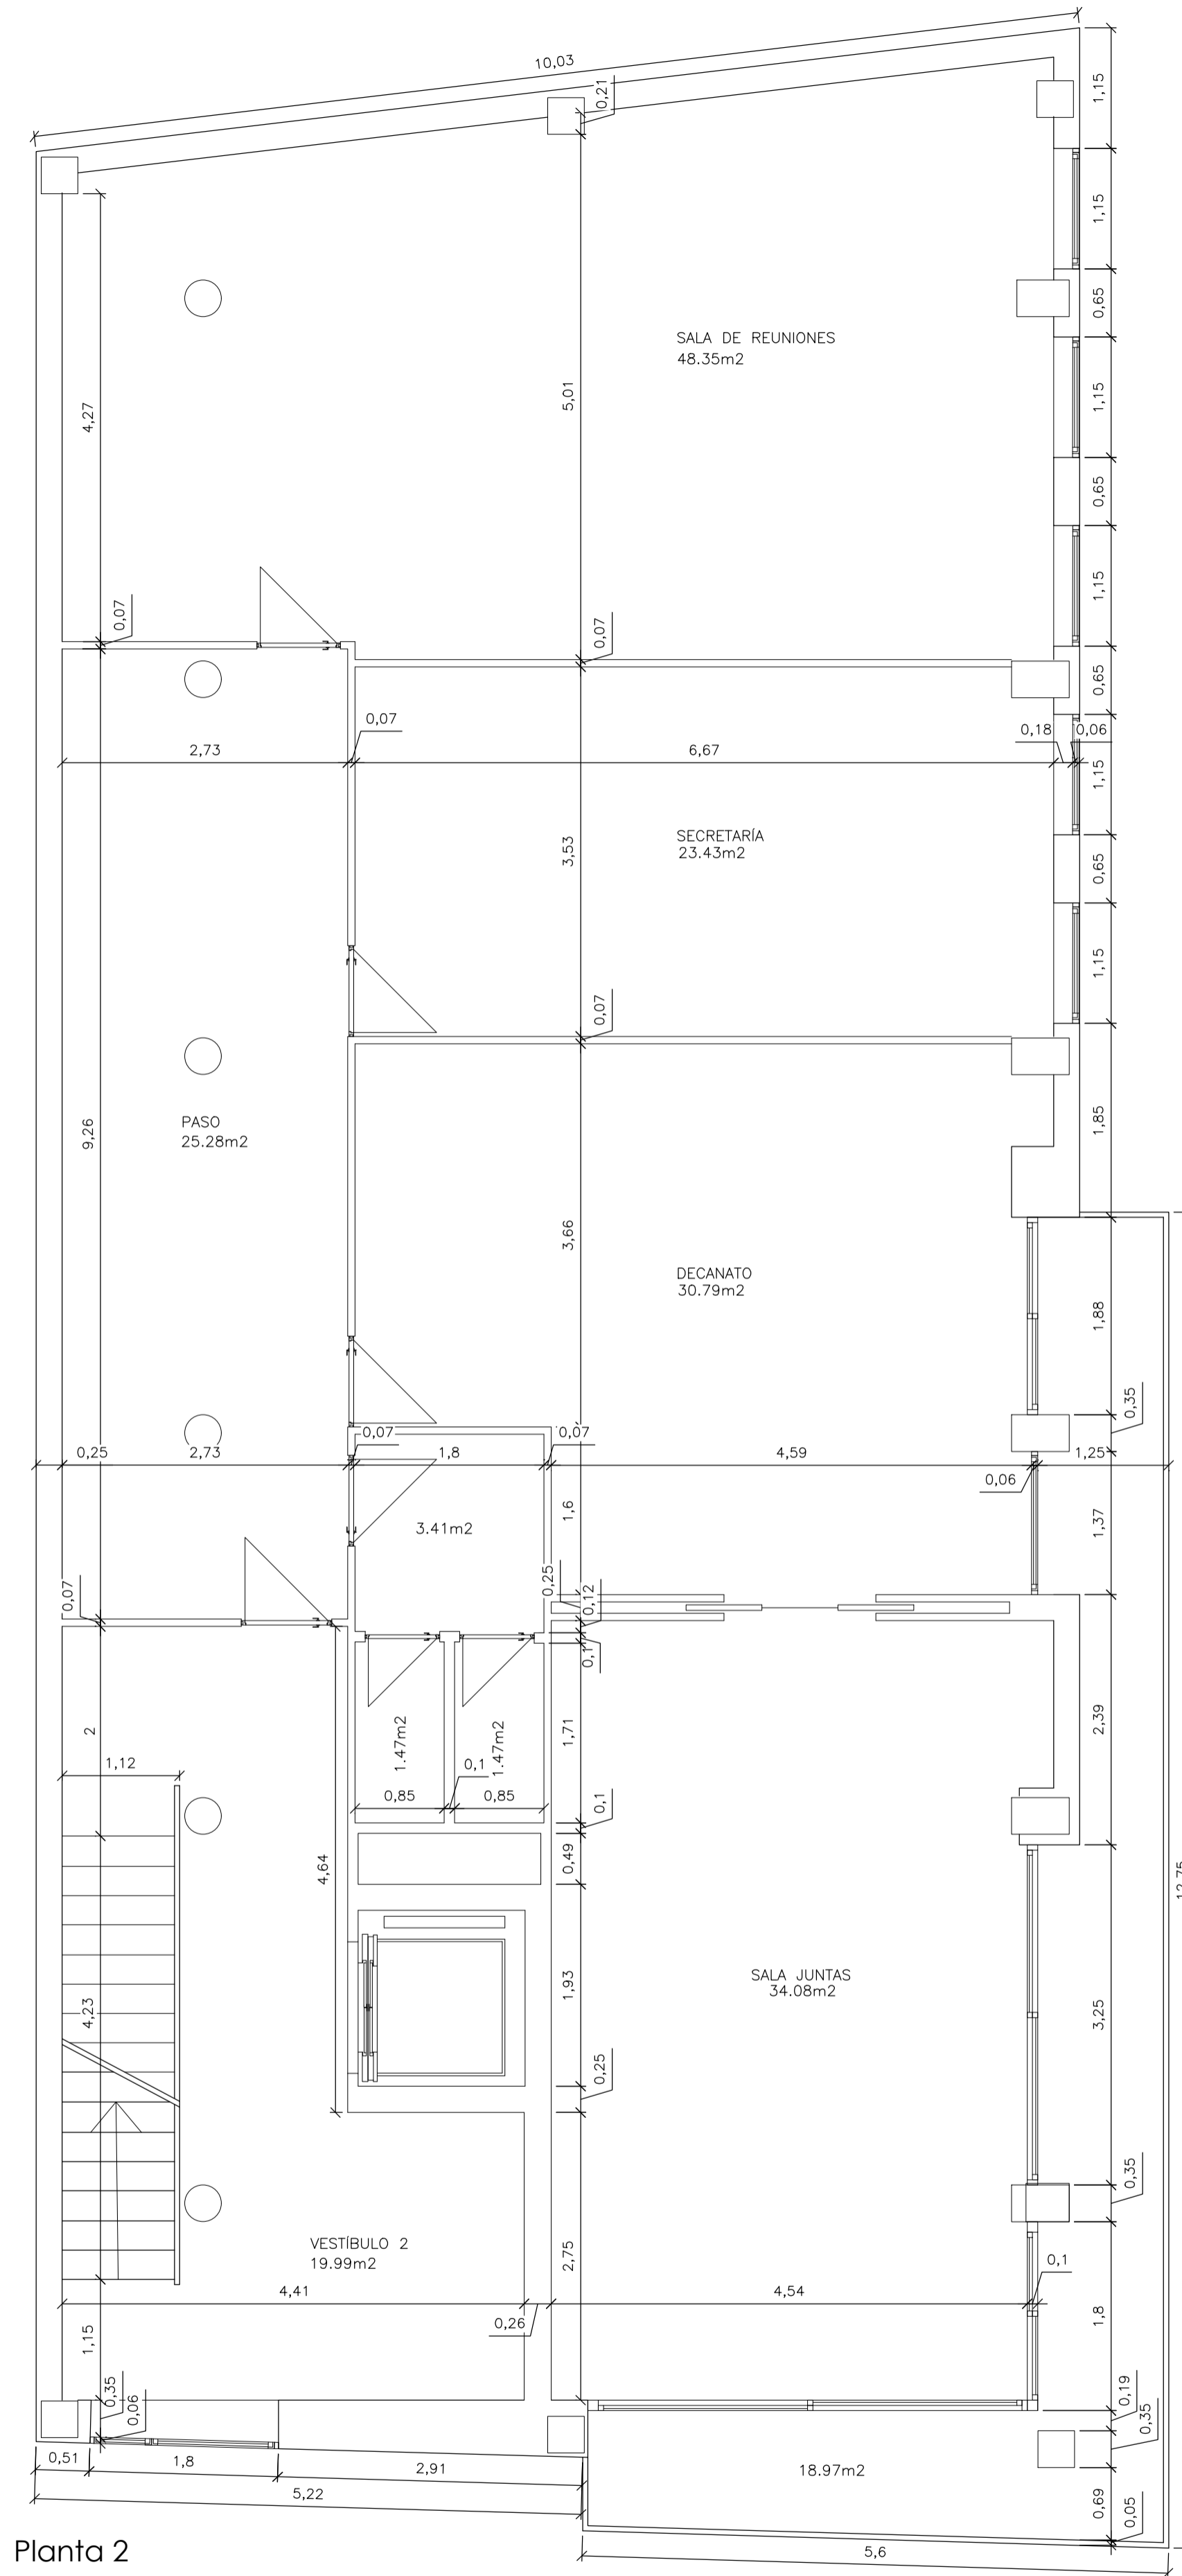

Planta 2

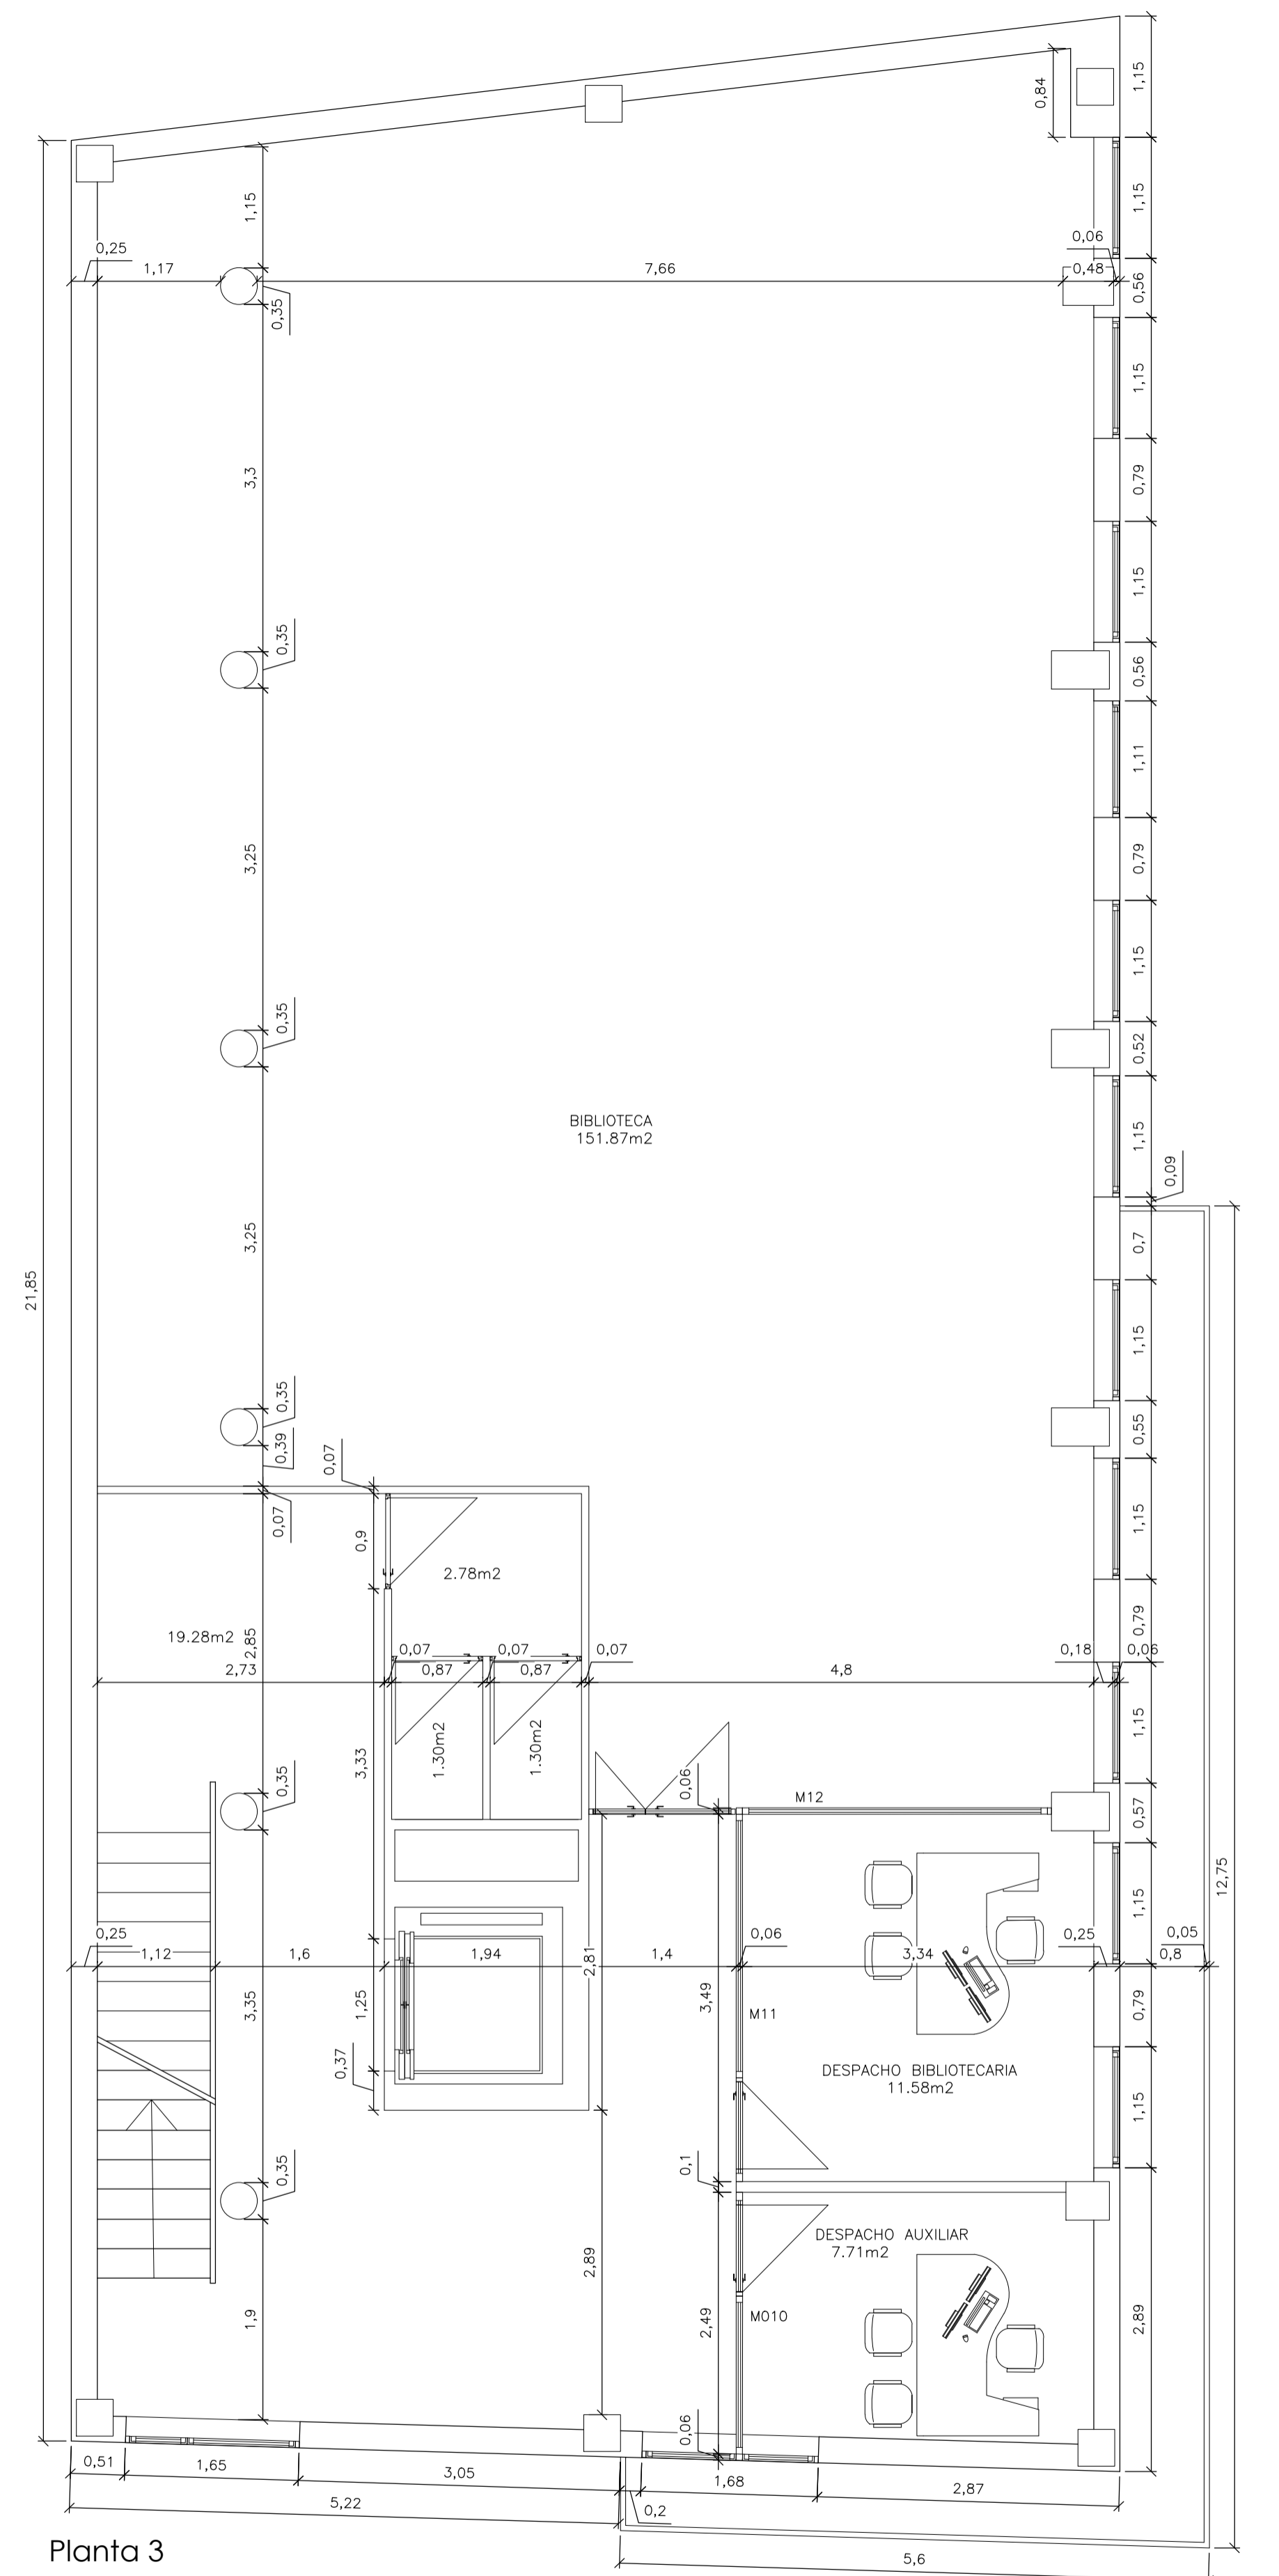

Planta 3




ARQUITECTURA
TRAB. RESERVACIONES INGENIERO S.L.P.
 ISABEL LA CAJUELA 6, 30003-MURCIA
 968 22 11 33 a3a@telefonos.net


TRABAJO MEMORIA TÉCNICA DE REMODELACIÓN INTERIOR DE OFICINAS, SEDE ICAMUR
 SITUACIÓN CALLE LA GLORIA, 25 30003, MURCIA
 PROMOTOR ILUSTRE COLEGIO DE ABOGADOS DE MURCIA
 PLANO ESTADO FINAL. PLANTAS PRIMERA, SEGUNDA Y TERCERA
 Francisco José Sánchez Medrano, Dr. Arquitecto

PLANO Nº: B02


FORMATO: A1
 ESCALA: 1/50
 FECHA: JULIO-2017
 DIBUJADO POR: F.S.M.

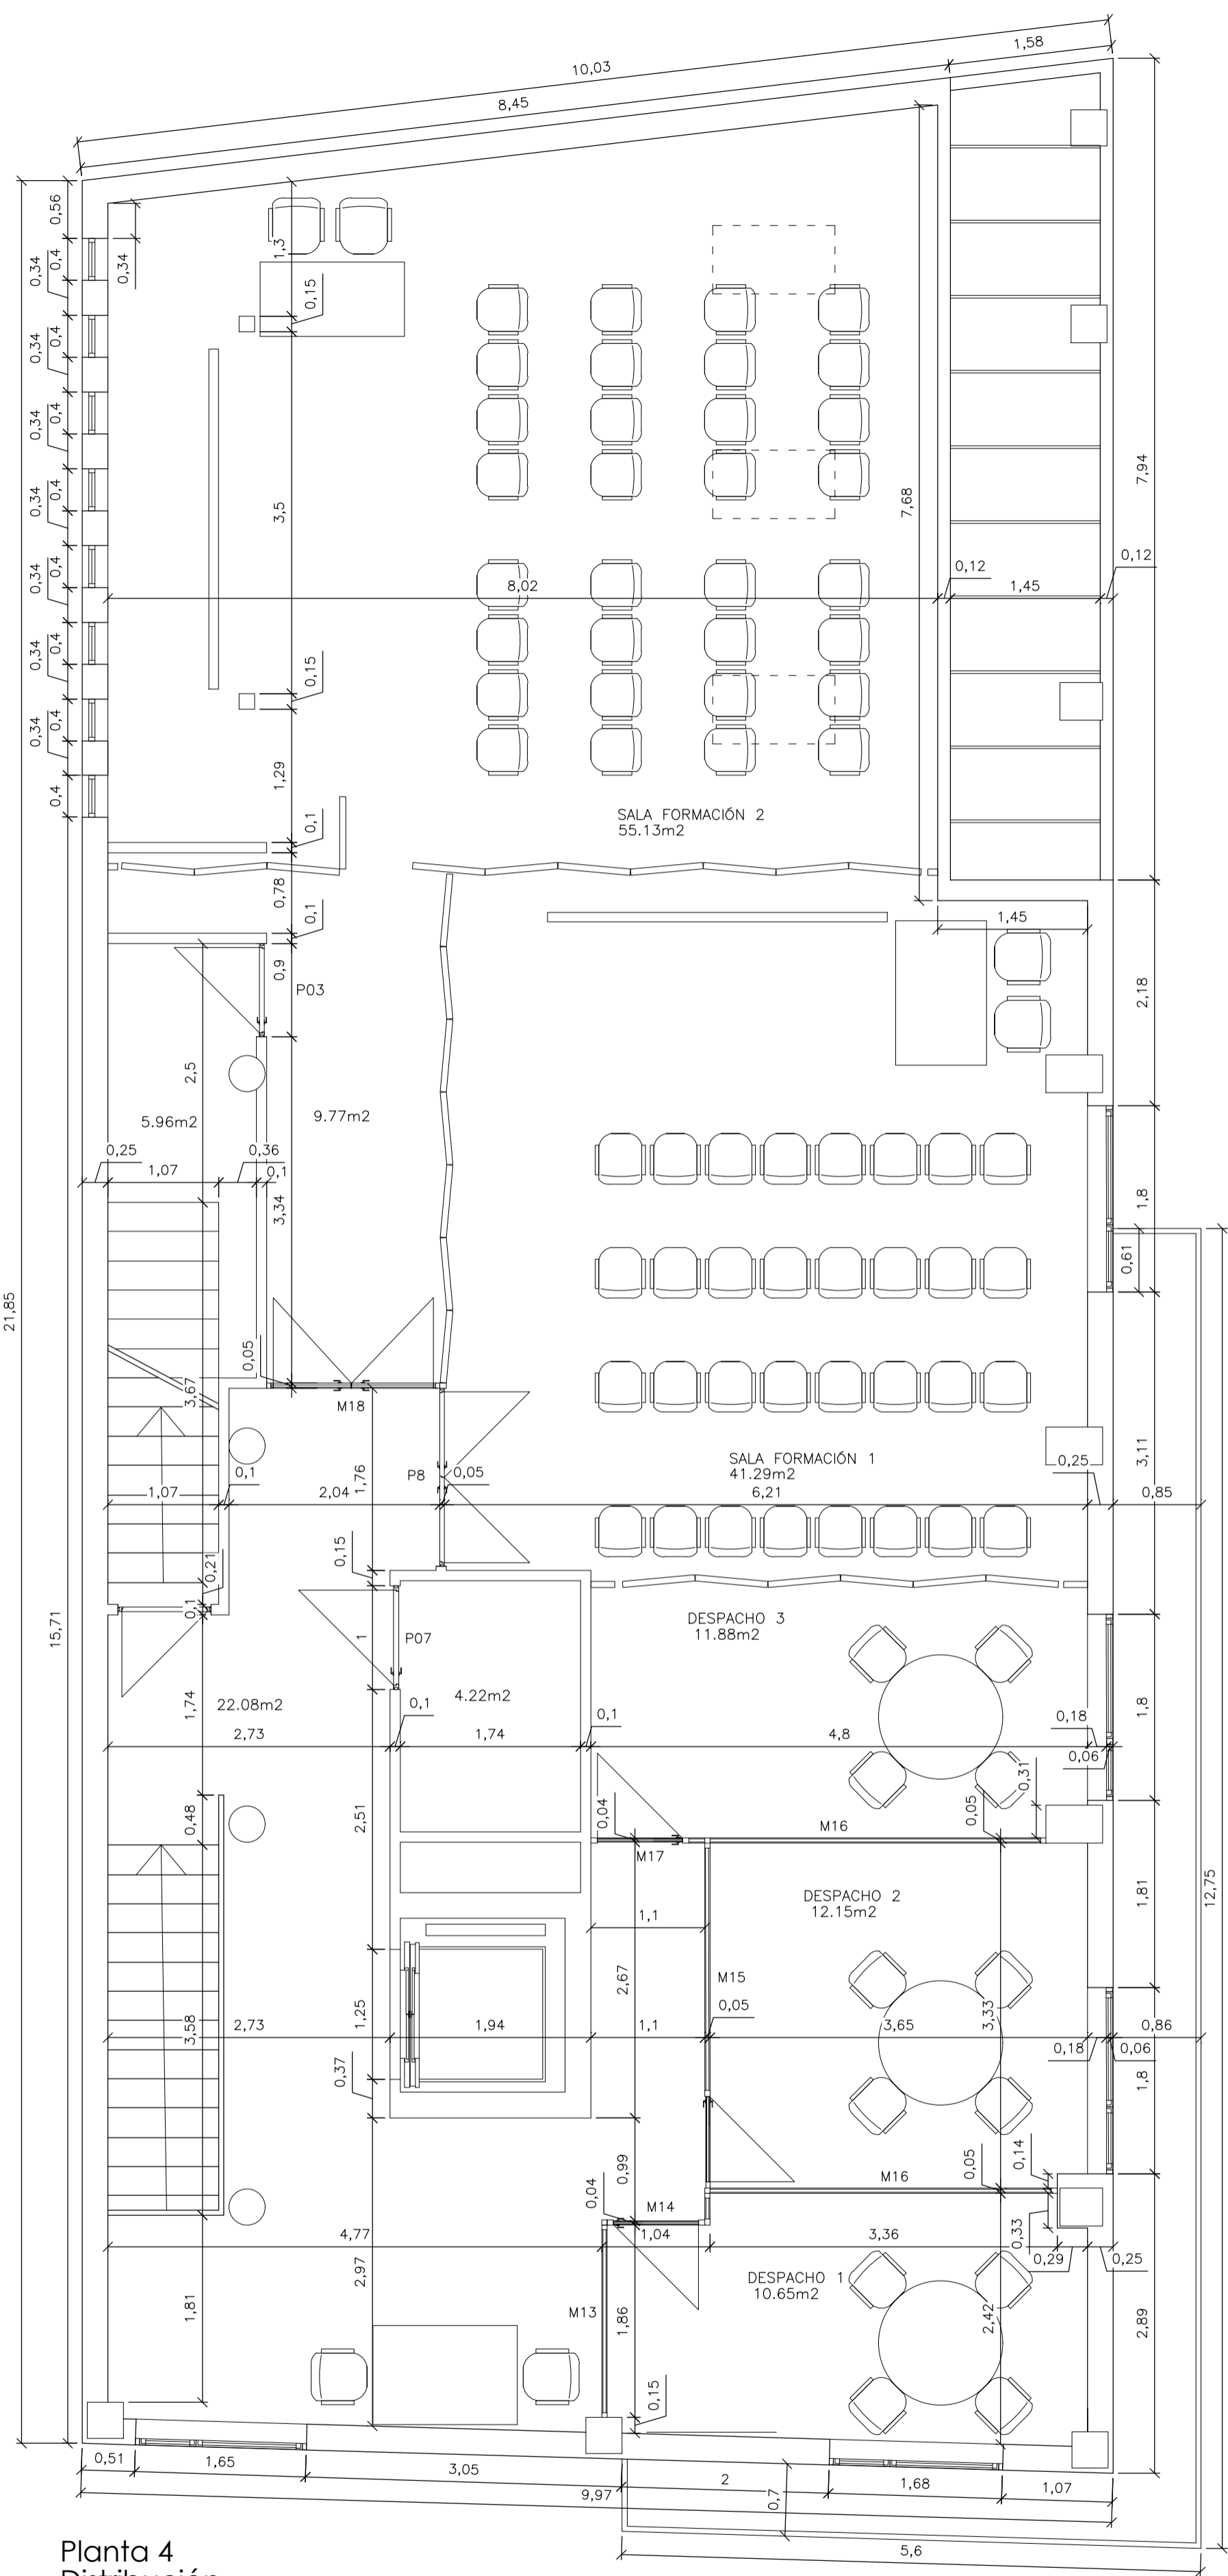

Planta 4
Distribución
A

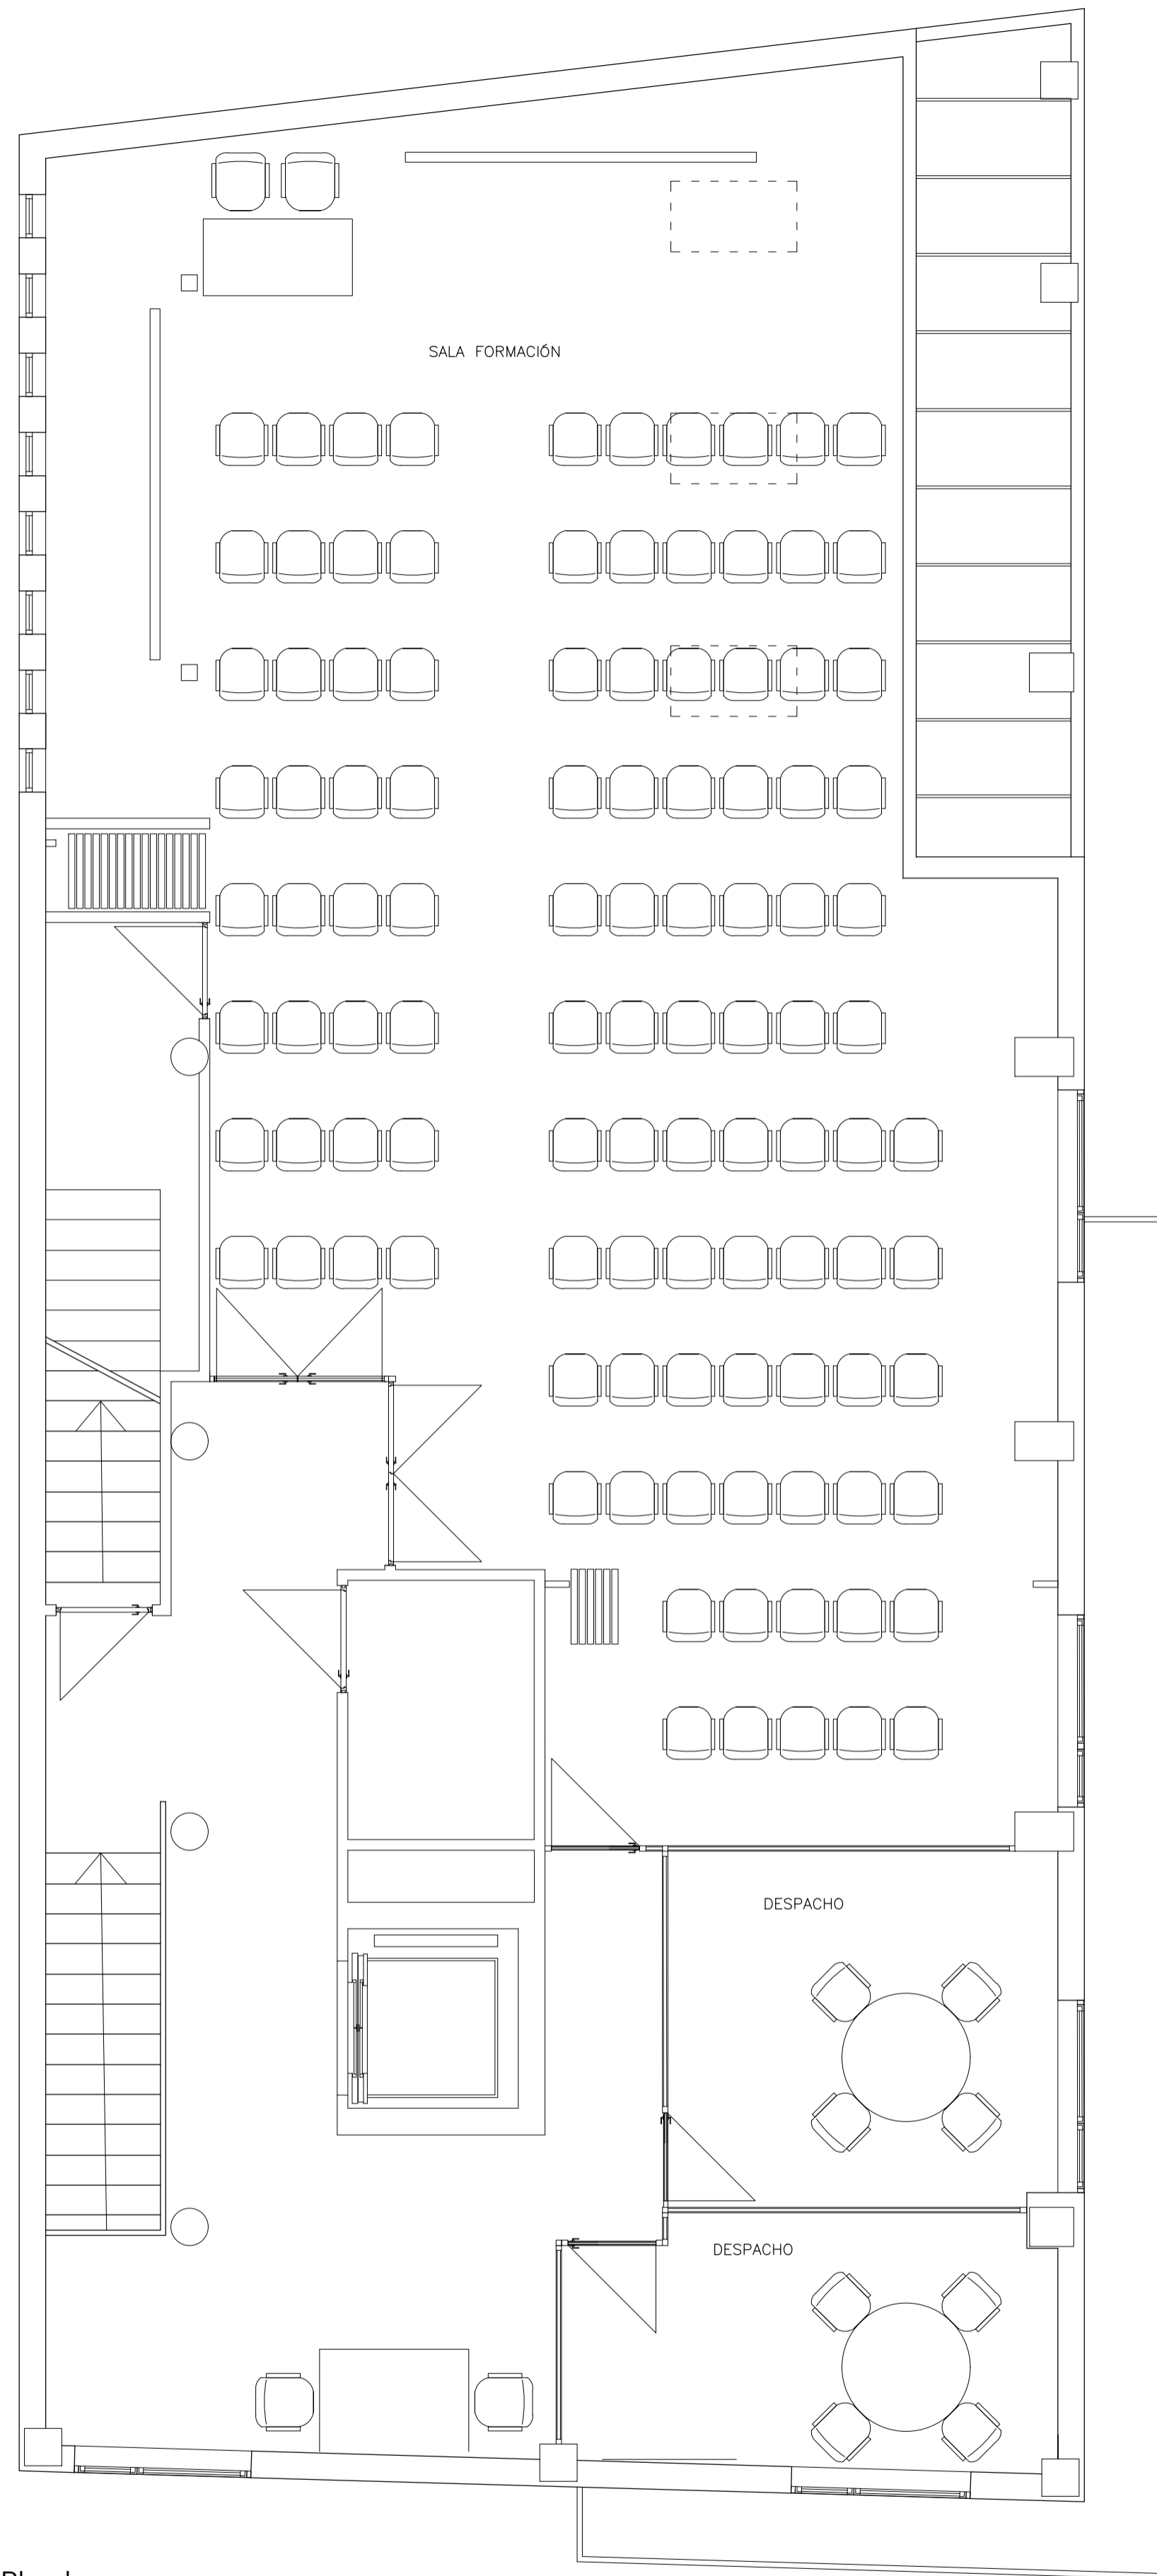

Planta
Distribución
B

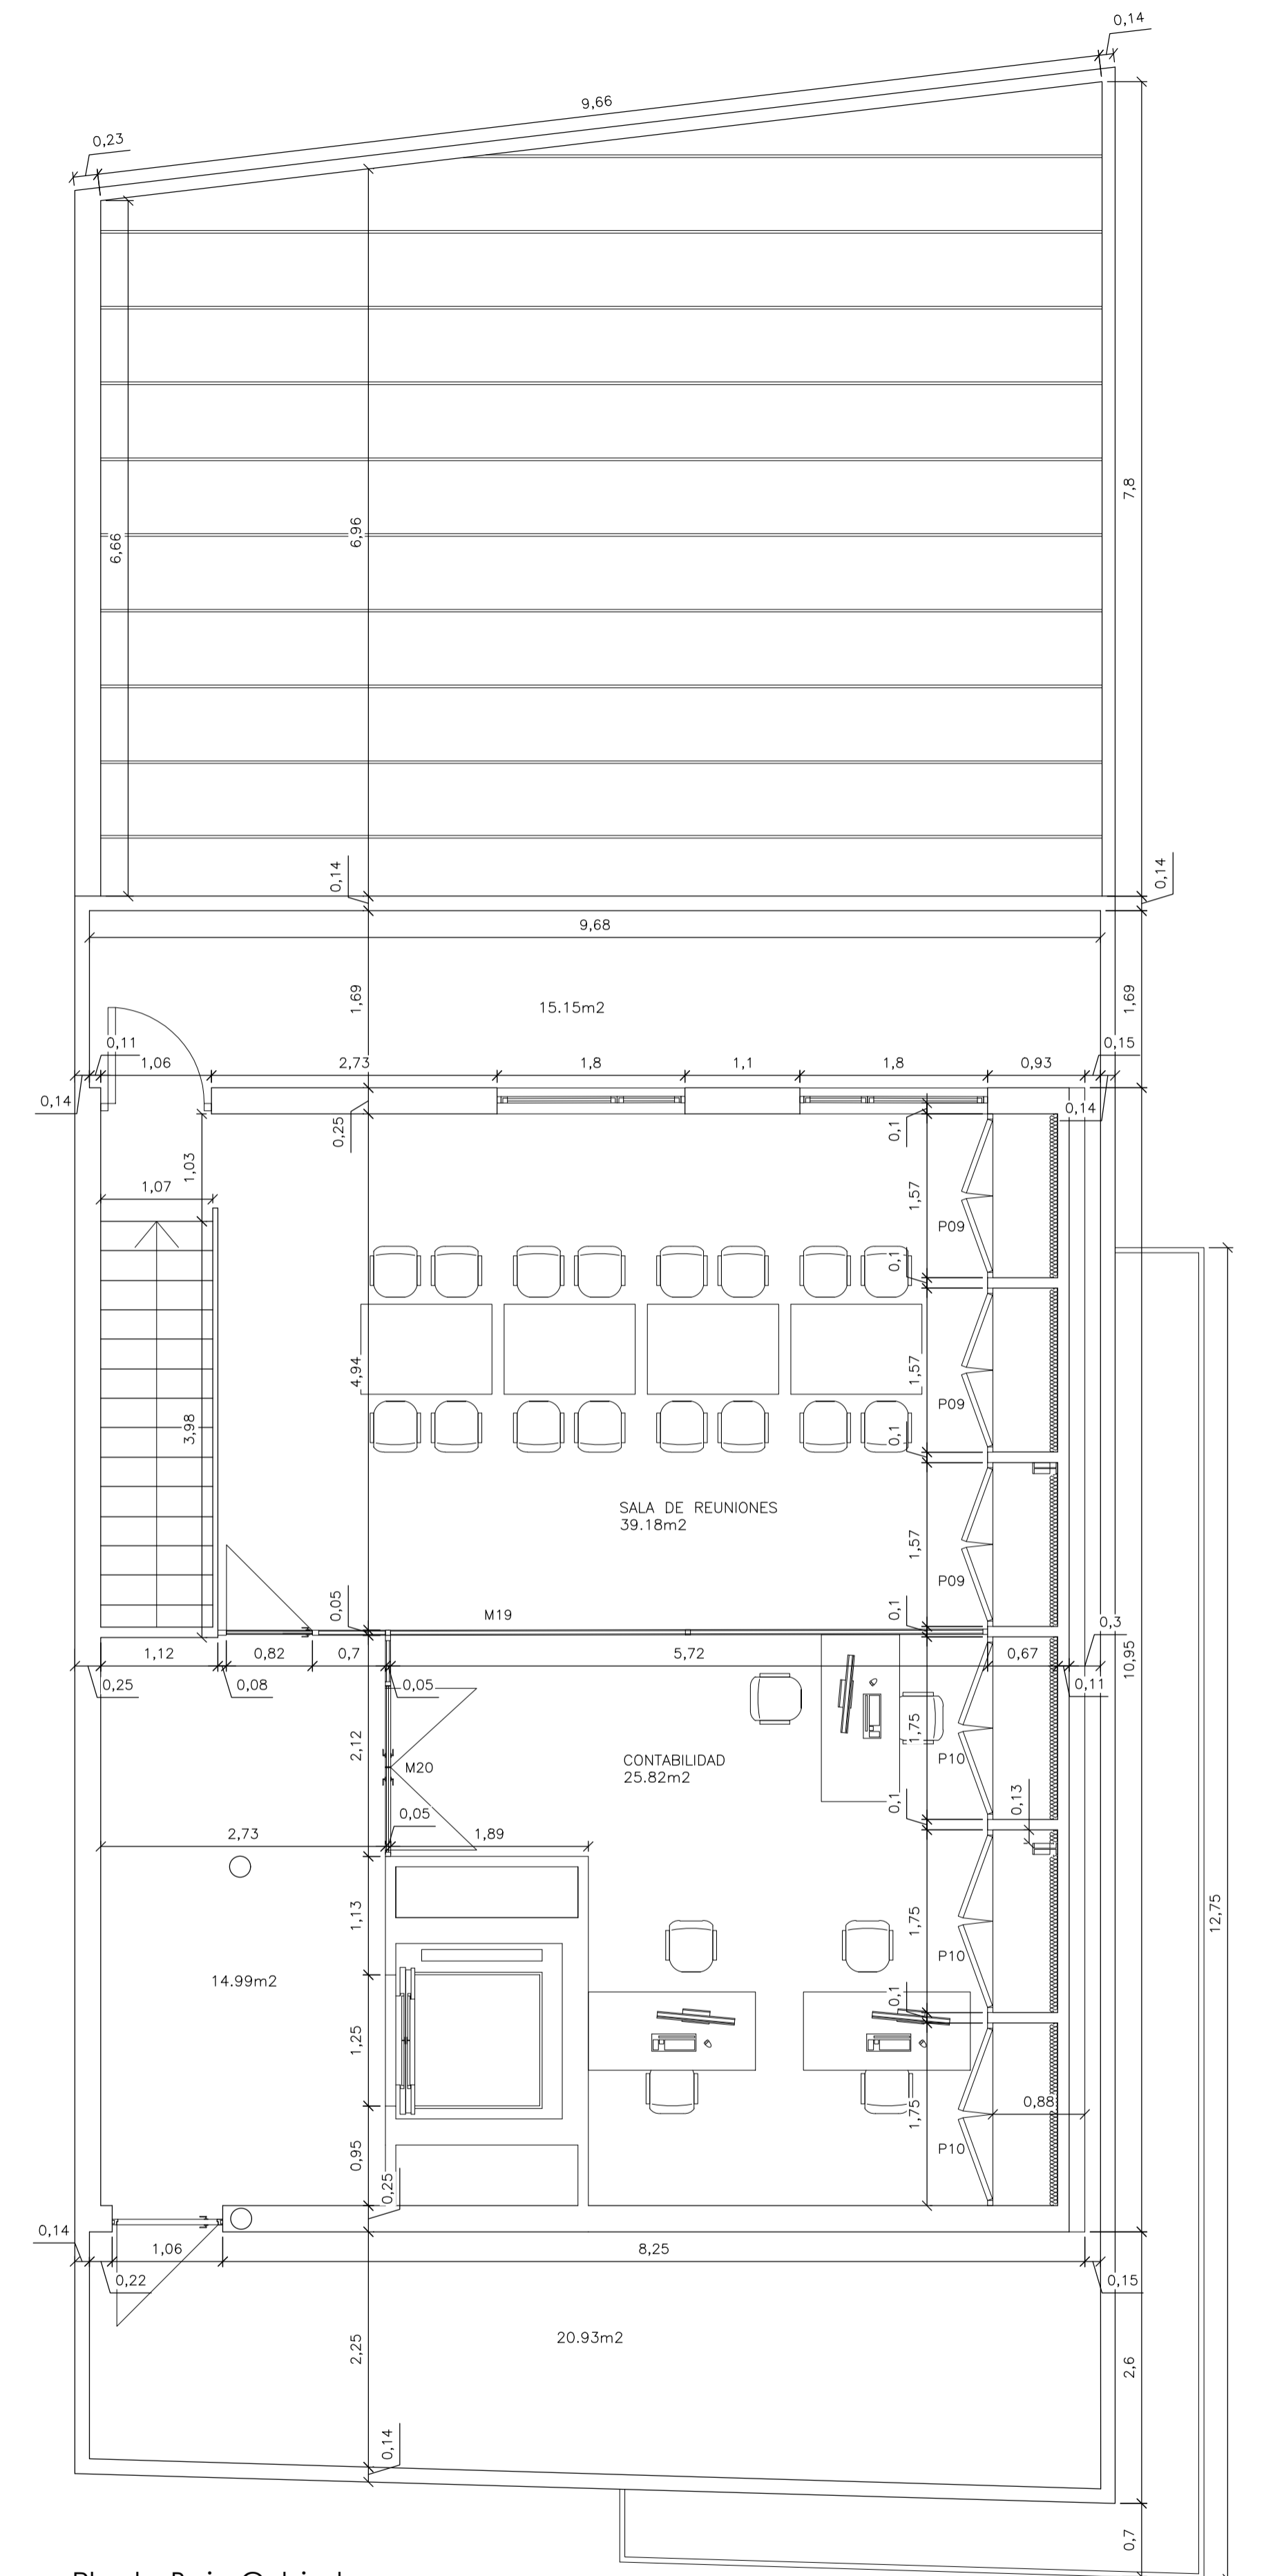

Planta Bajo Cubierta




ARQUITECTURA
TRAB. RESTAURACION INGEN. S.L.P.
CALLE LA GLORIA 6, 30003-MURCIA
968 22 11 33 a3a@b3a.net

TRABAJO MEMORIA TÉCNICA DE REMODELACIÓN INTERIOR DE OFICINAS, SEDE ICAMUR
SITUACIÓN CALLE LA GLORIA, 25 30003, MURCIA
PROMOTOR ILUSTRE COLEGIO DE ABOGADOS DE MURCIA
PLANO ESTADO FINAL, PLANTAS CUARTA Y APROV. BAJO CUBIERTA
Francisco José Sánchez Medrano, Dr. Arquitecto

PLANO Nº: B03


FORMATO: A1
ESCALA: 1/50
FECHA: JULIO-2017
DIBUJADO POR: F.S.M.

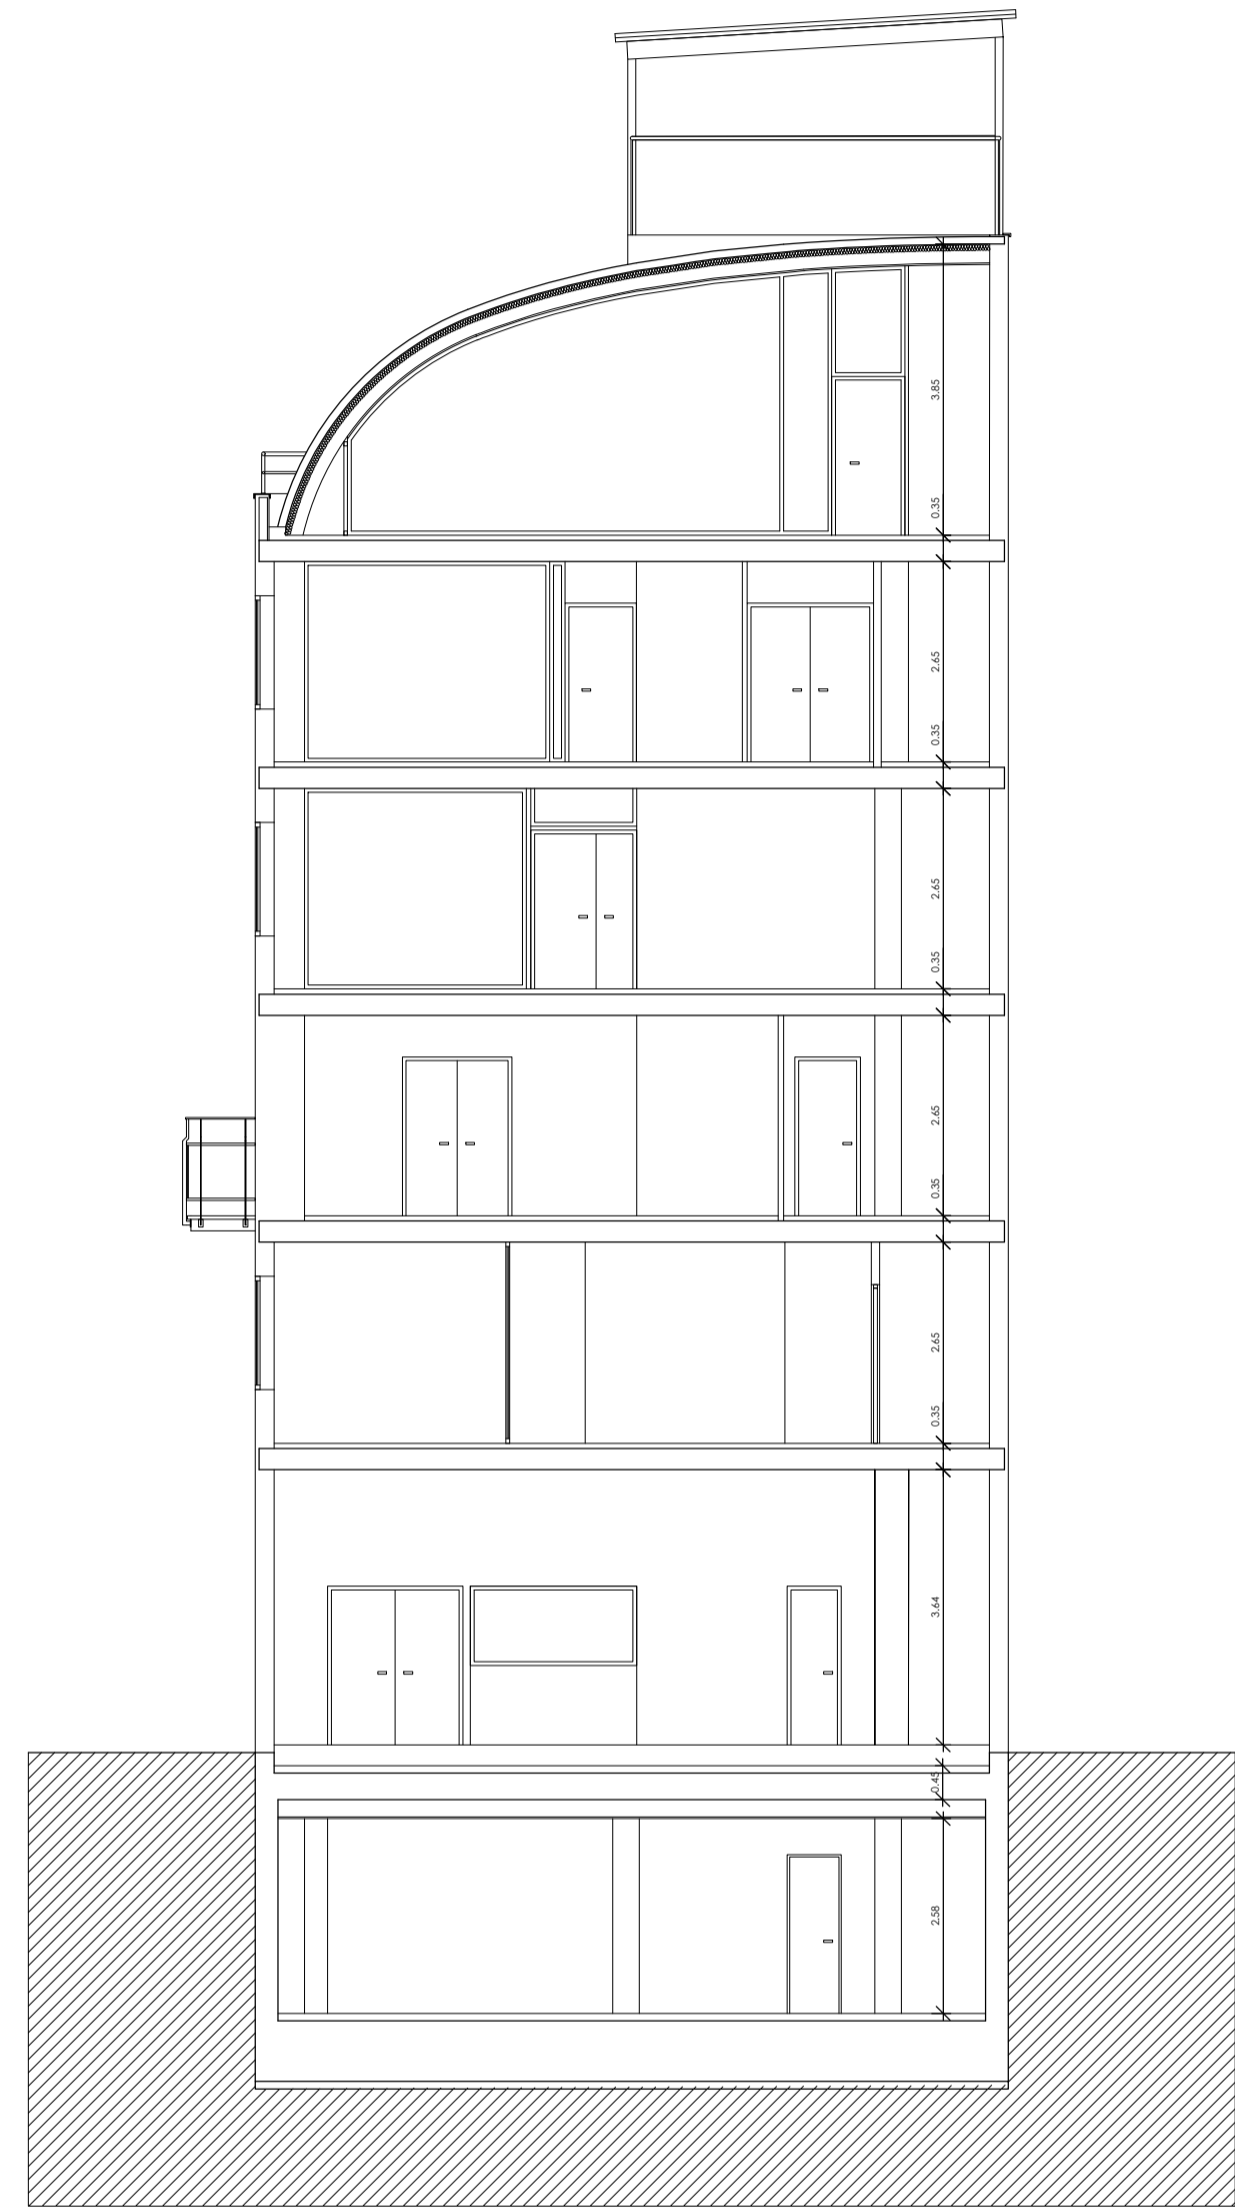

SECCIÓN ESTADO FINAL BB'



SECCIÓN ESTADO FINAL AA'

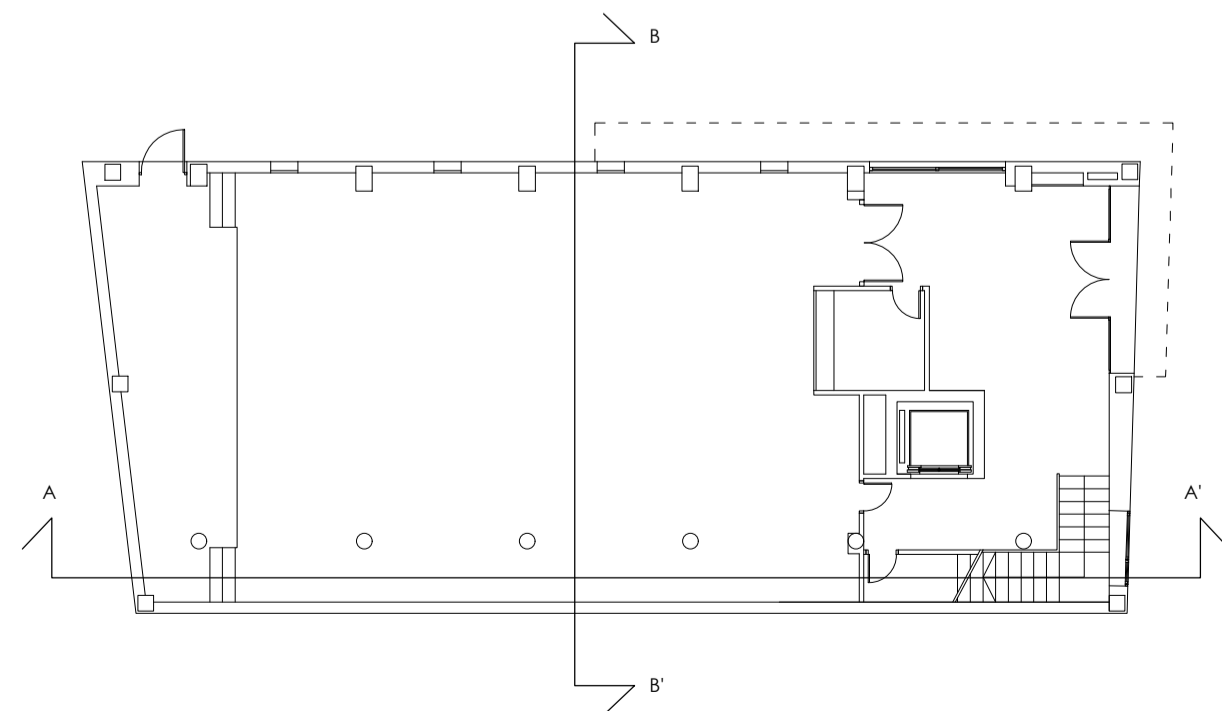


ARQUITECTURA
 1946, RESURSIONES ANGELO, S.L.P.
 C/ABEL LA CALZADA 6, 30003-MURCIA
 968 22 11 33 a3a@3a.net

TRABAJO MEMORIA TÉCNICA DE REMODELACIÓN INTERIOR DE OFICINAS, SEDE ICAMUR
 SITUACIÓN CALLE LA GLORIA, 25 30003, MURCIA
 PROMOTOR ILUSTRE COLEGIO DE ABOGADOS DE MURCIA
 PLANO SECCIONES. INTERVENCIÓN
 Francisco José Sánchez Medrano, Dr. Arquitecto



PLANO Nº: B04

FORMATO: A1
 ESCALA: 1/100
 FECHA: JUNIO-2017
 DIBUJADO POR: F.S.M.

MAMPARAS

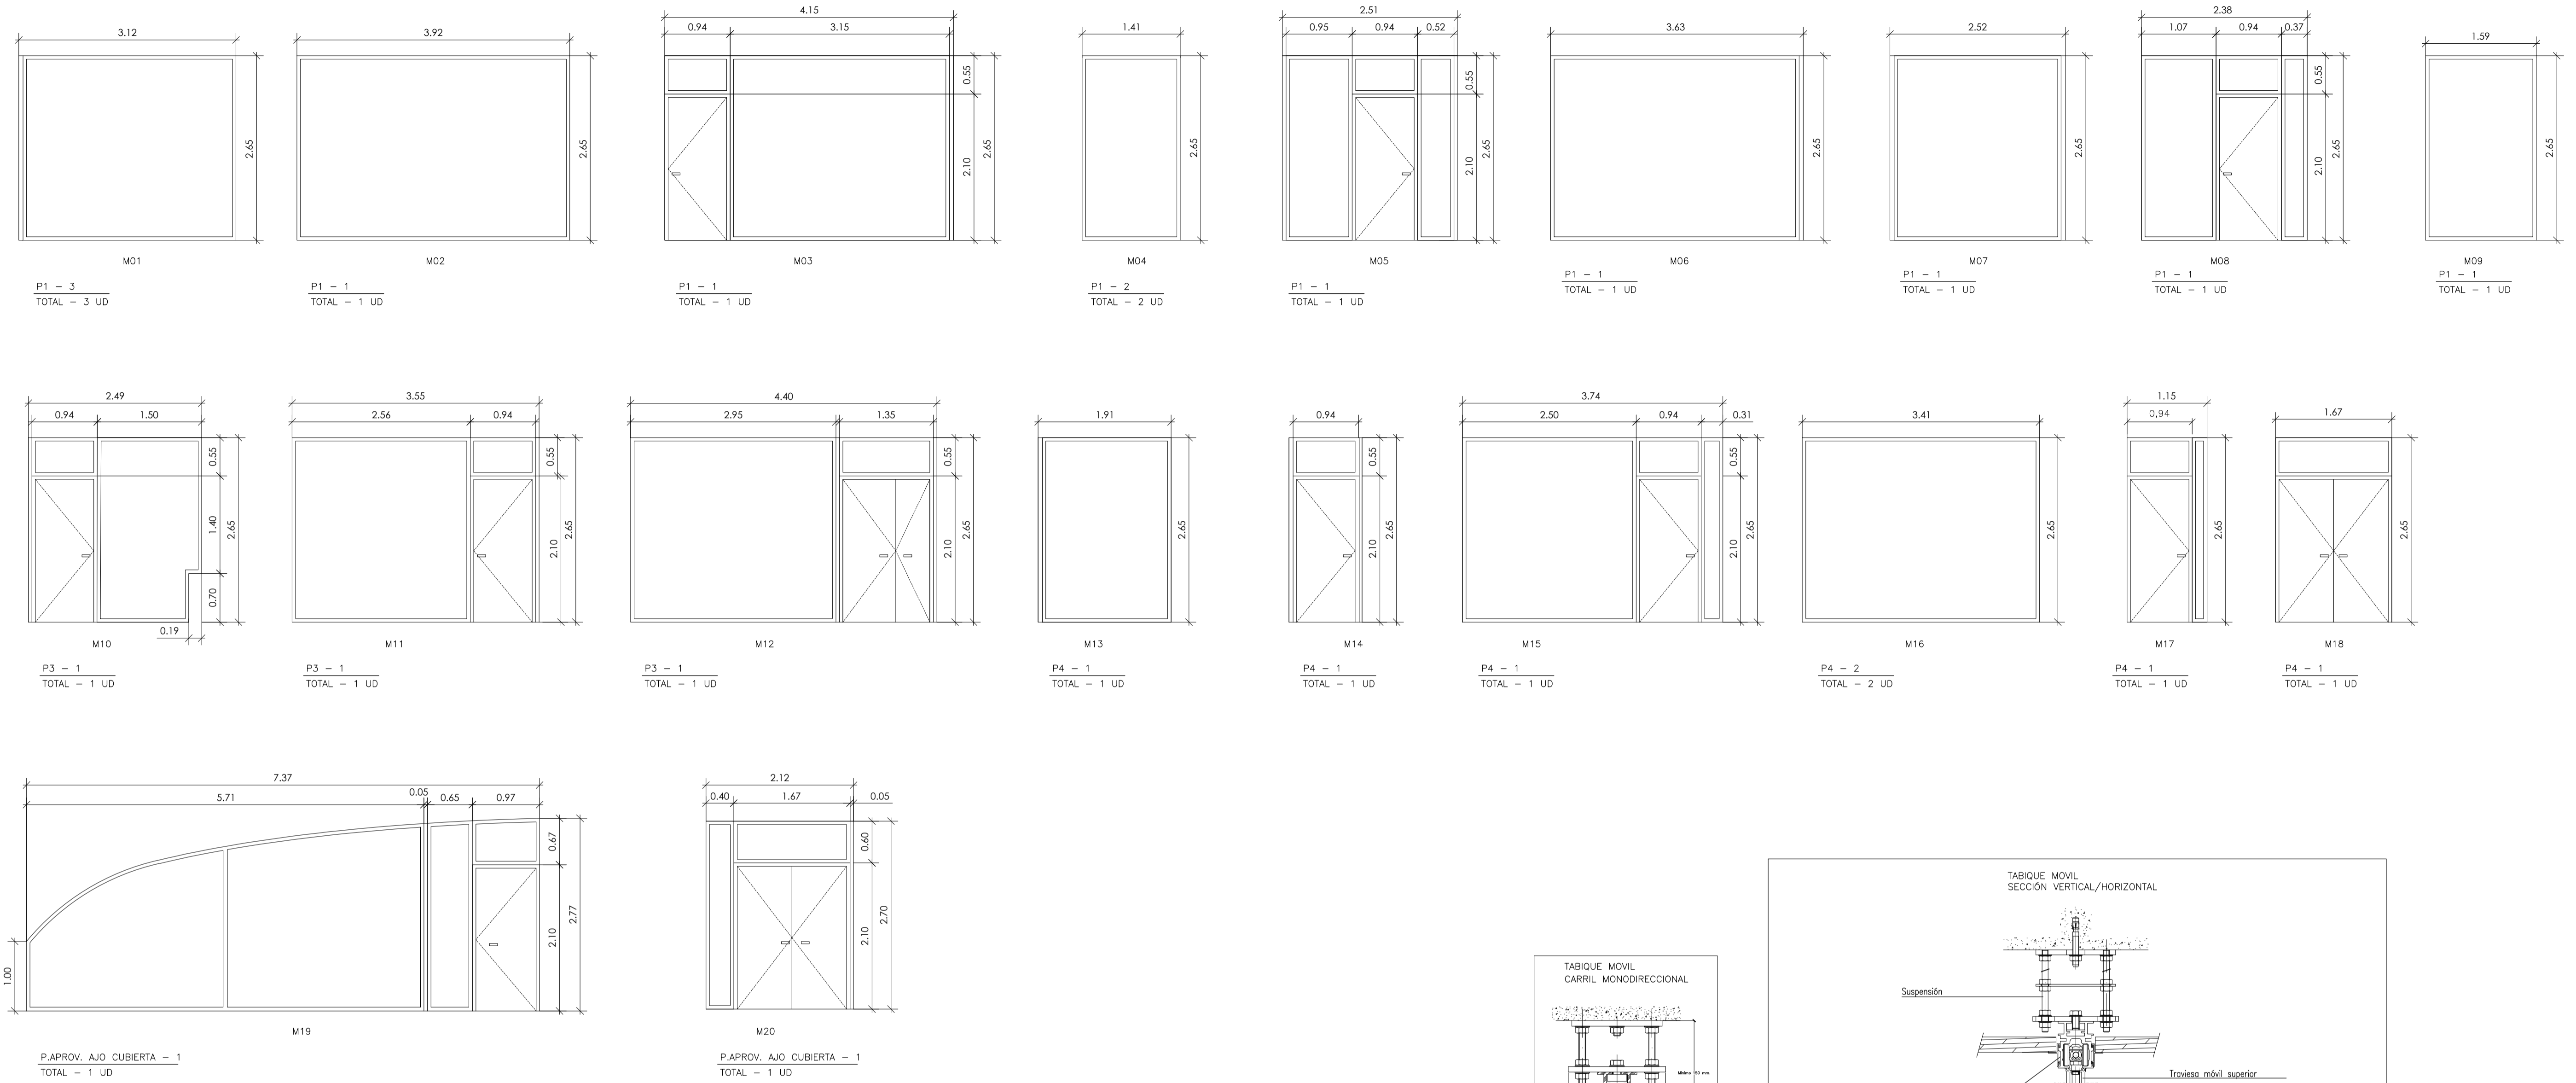

CARPINTERÍA INTERIOR MADERA

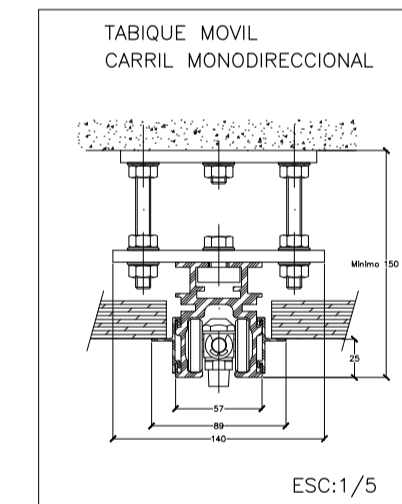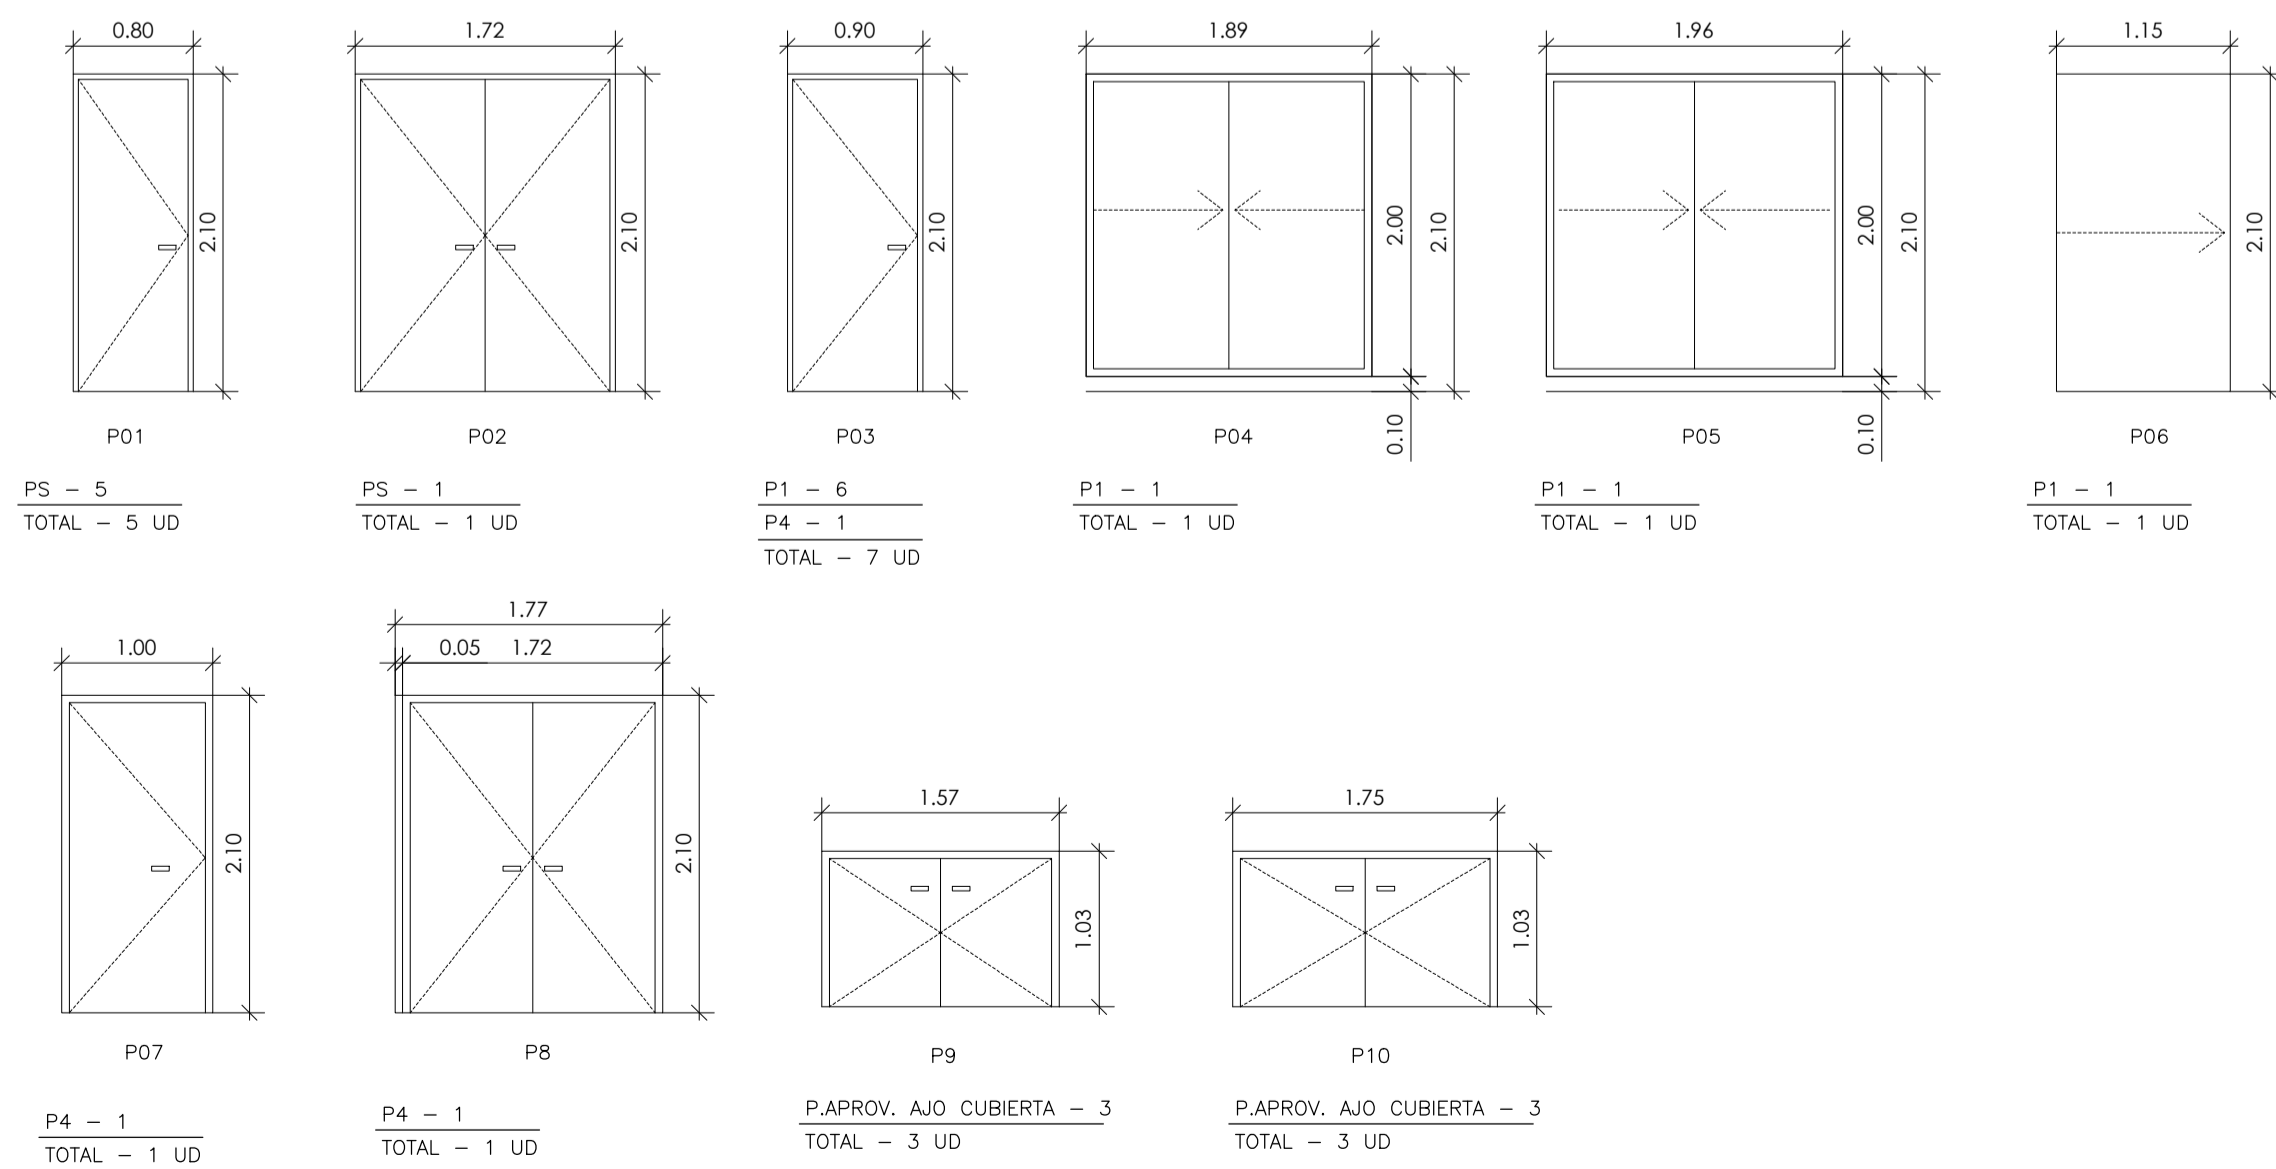

TABIQUE MOVIL

P.4 - 3
8,00 m
5,00 m
4,80 m
TOTAL - 3 UD

