

RELACIÓN DE PLANOS

S01.- ZONIFICACIÓN

S02.- SITUACIÓN

S03.- DOCUMENTACIÓN FOTOGRÁFICA


A01.- PLANTAS SÓTANO, BAJA Y PRIMERA

A02.- PLANTAS SEGUNDA, TERCERA Y CUARTA

A03.- PLANTAS CUBIERTA Y SEMICUBIERTA. CARPINTERÍA

A04.- ALZADOS. INTERVENCIÓN Y CARPINTERÍA

A05.- SECCIONES. INTERVENCIÓN Y DETALLE ASCENSOR

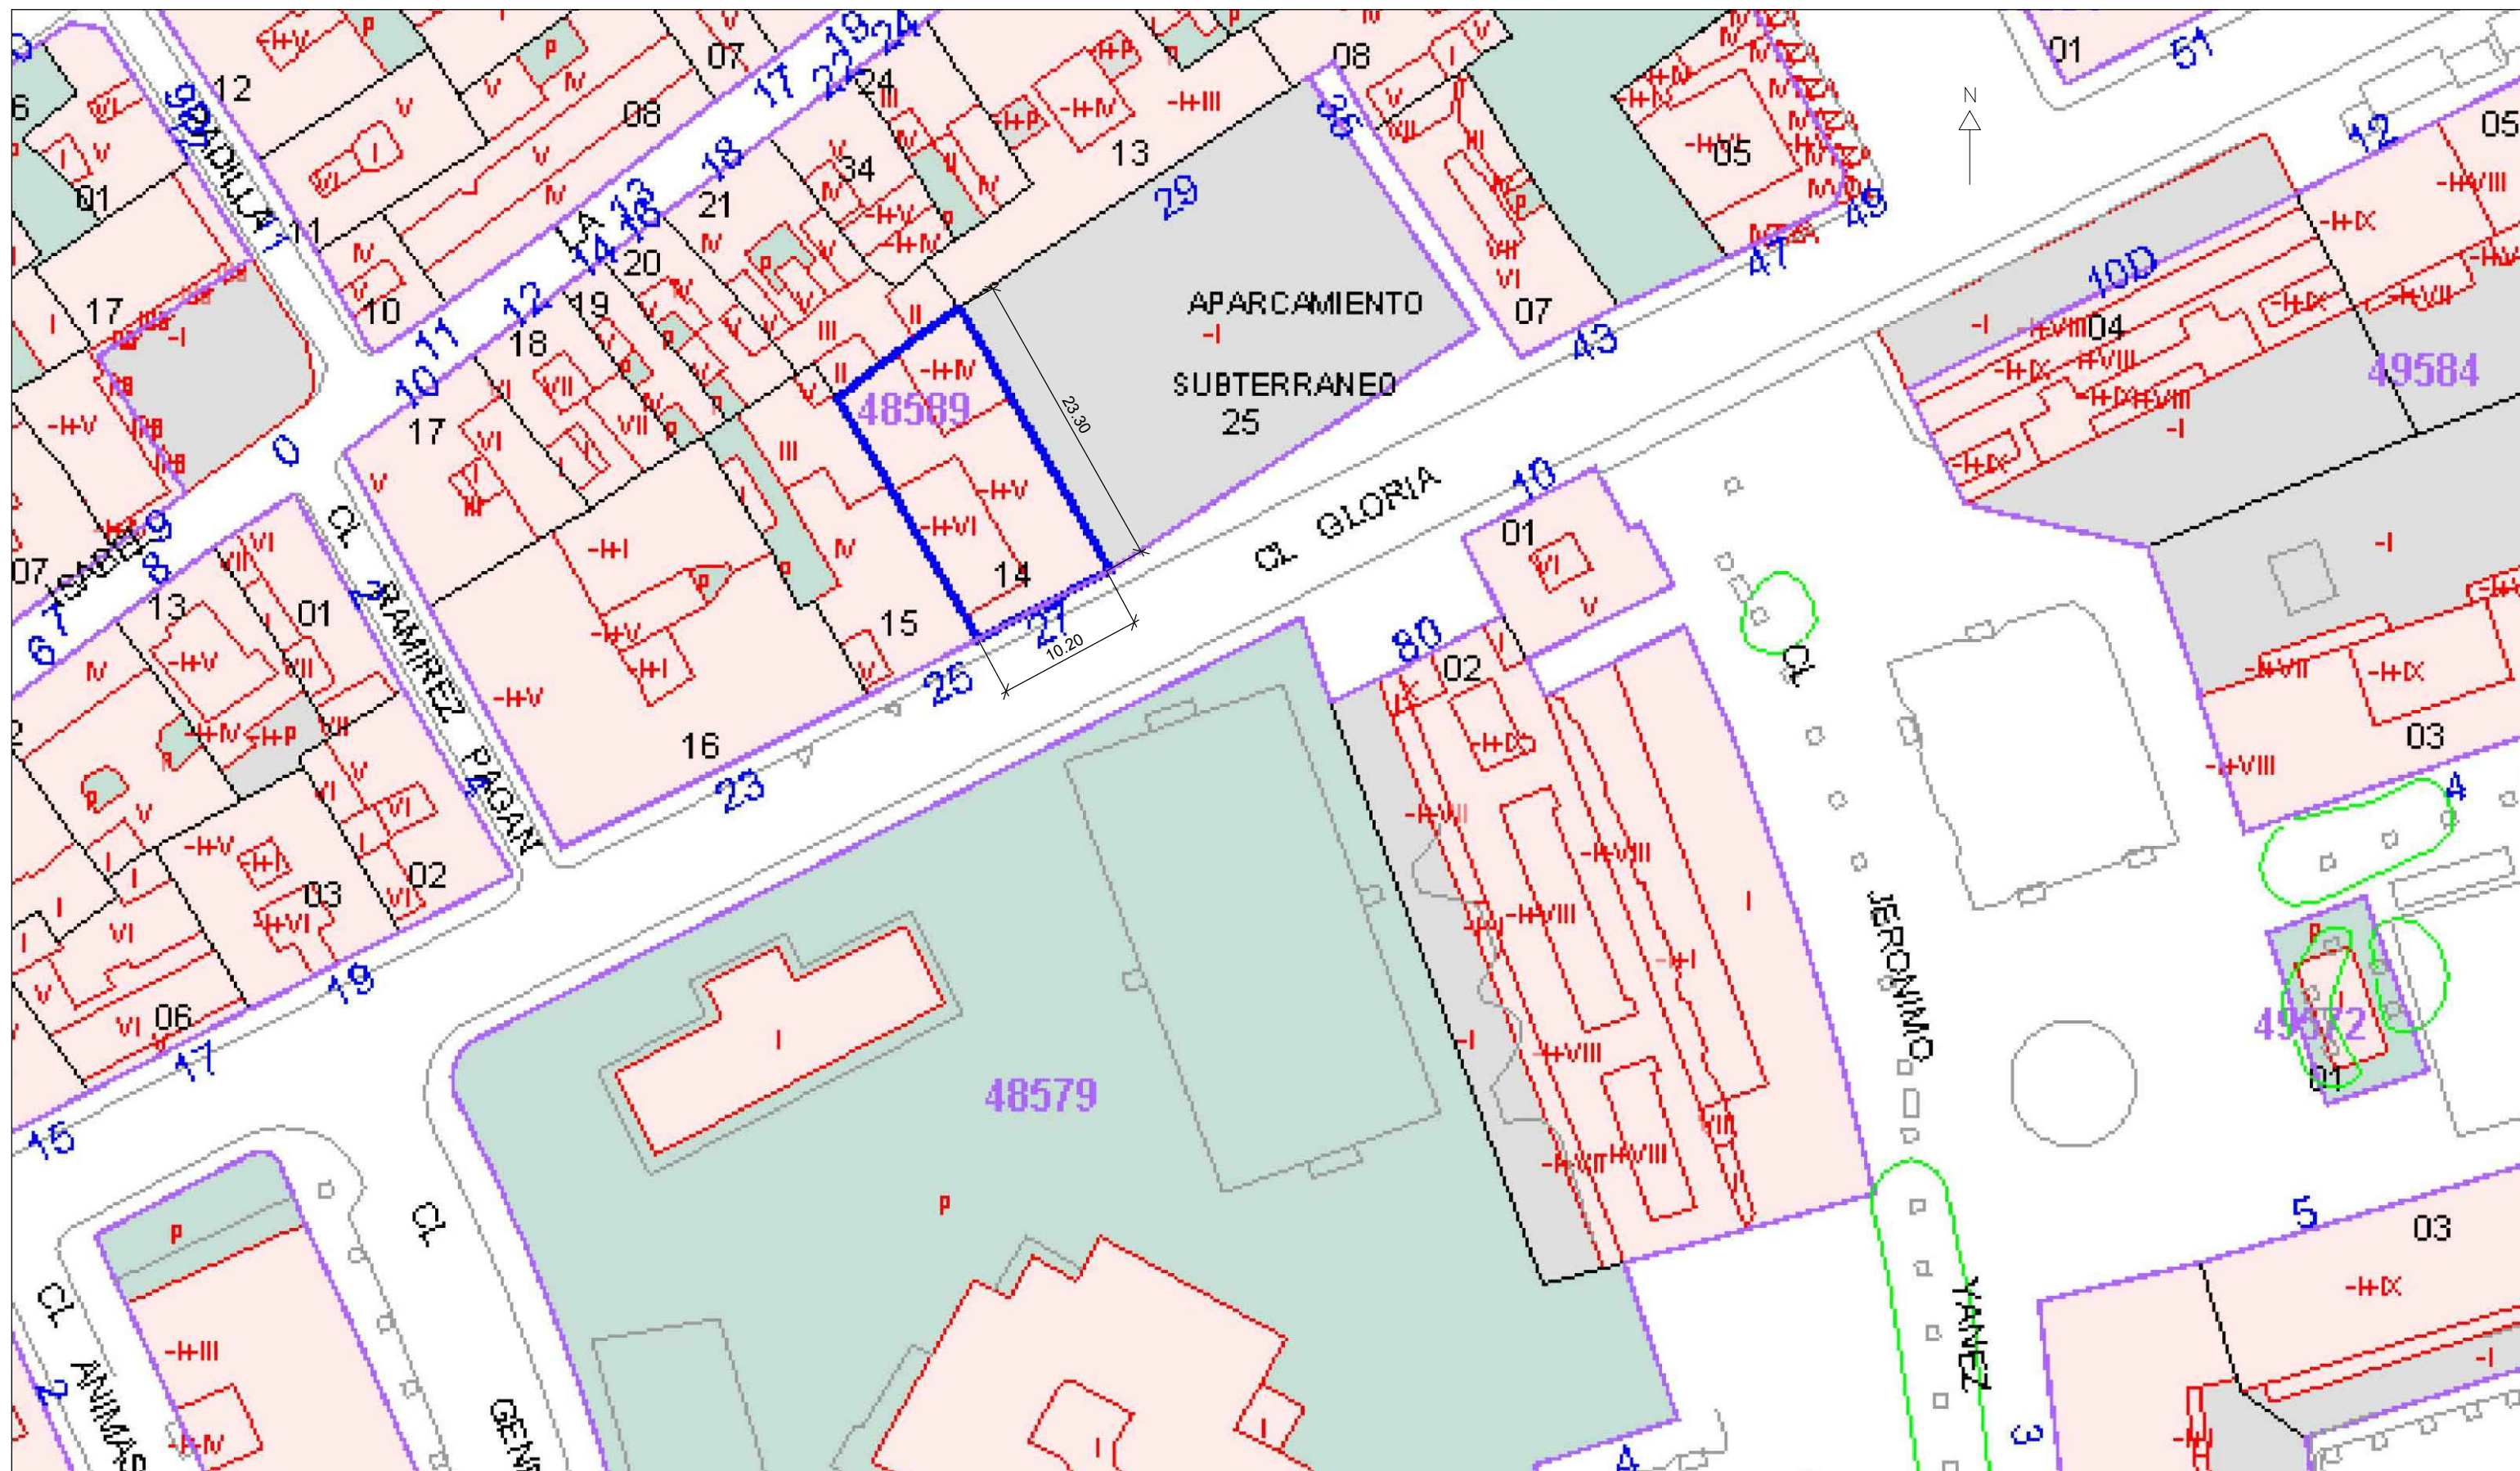

TRABAJO PROY. BÁSICO EJEC. MEJORA DE ACCESIBILIDAD Y REPARACIÓN DE FACHADAS
 SITUACIÓN CALLE LA GLORIA, 25 30003, MURCIA
 PROMOTOR ILUSTRE COLEGIO DE ABOGADOS DE MURCIA
 PLANO SITUACIÓN
 Francisco José Sánchez Medrano. Dr. Arquitecto

PLANO Nº: **S02**
 FORMATO: A3
 ESCALA: 1/500
 FECHA: JUNIO-2017
 DIBUJADO POR: V.N.J.




ALZADO PRINCIPAL A C/ LA GLORIA




ZÓCALO EN ALZADO LATERAL




ALZADO LATERAL

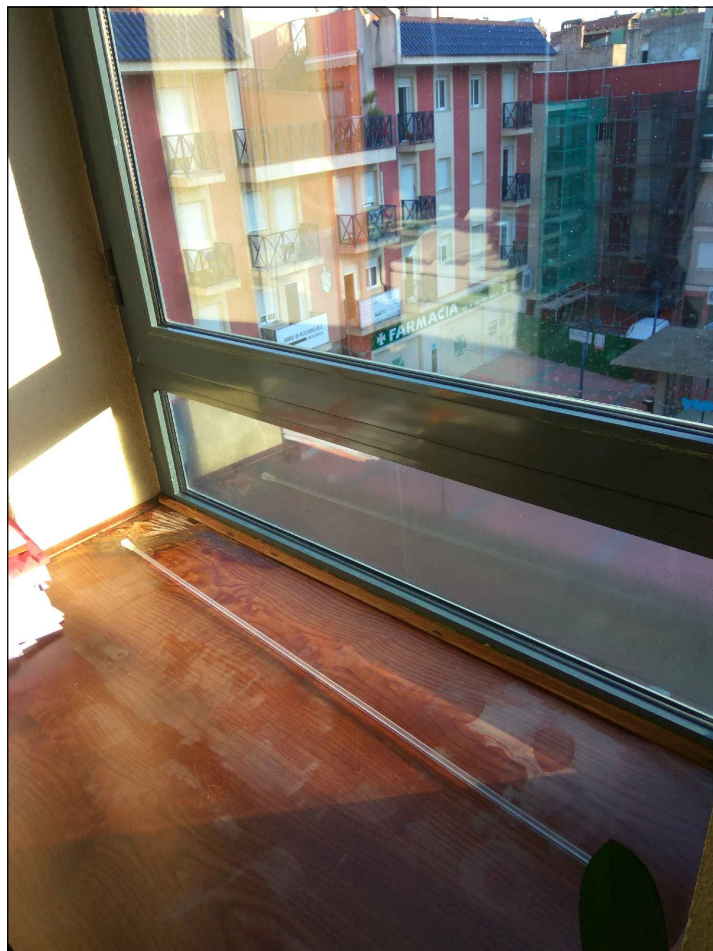

CARPINTERÍA CON FILTRACIONES DE AGUA

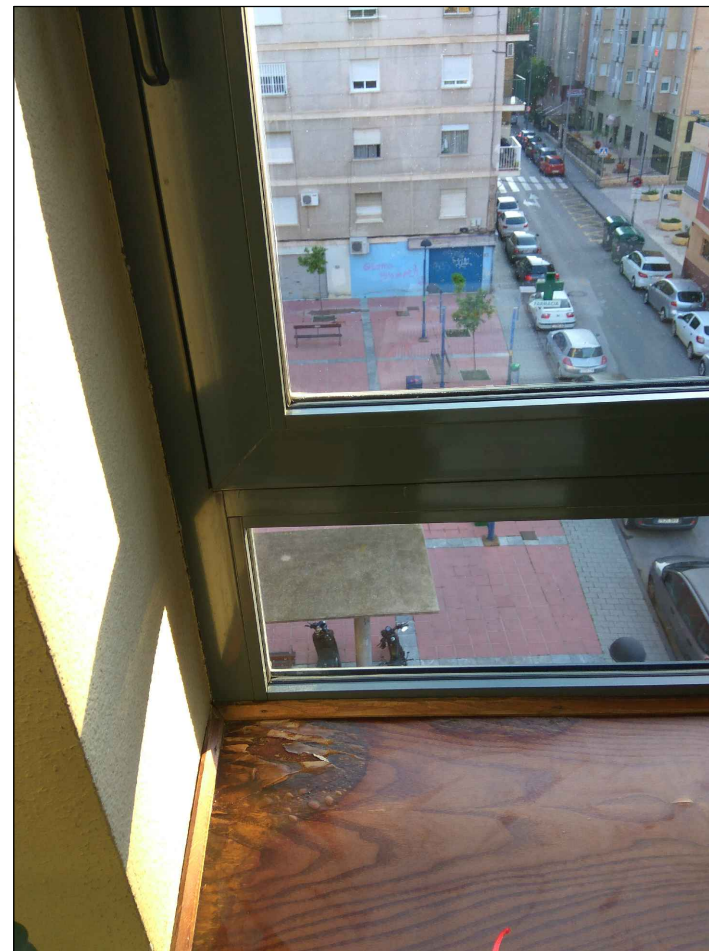

CARPINTERÍA CON FILTRACIONES DE AGUA

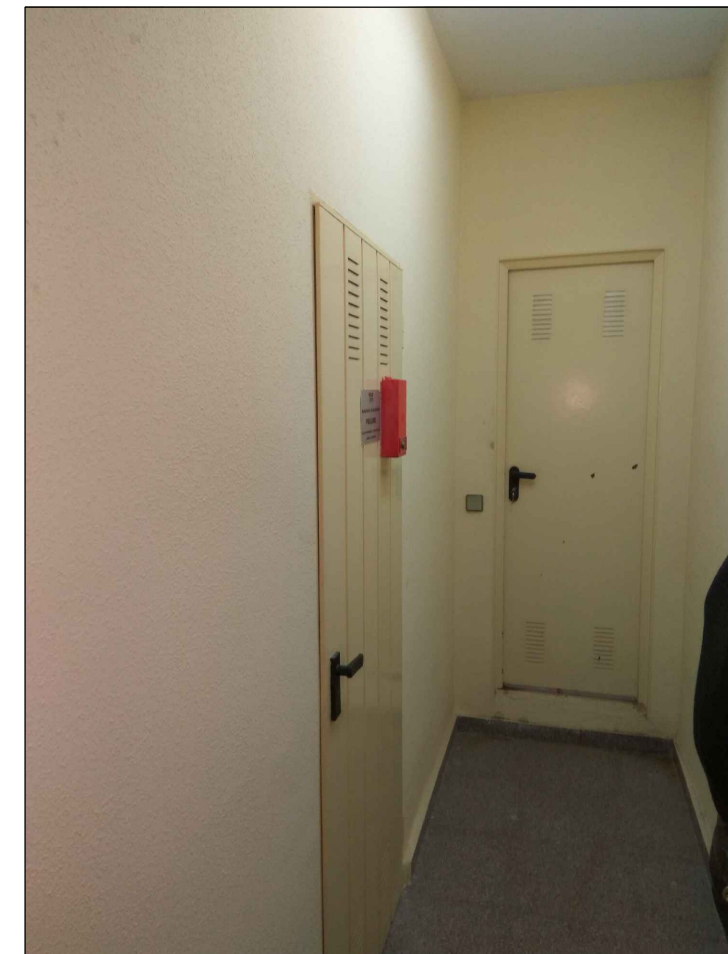


CUARTO ASCENSOR EN PLANTA BAJOI CUBIERTA

A3A
 ARQUITECTURA
 TRAB. RESTAURACIÓN ARQUEO. S.L.P.
 ISABEL LA CATÓLICA 6, 30003-MURCIA
 968 22 11 33 a3a@a3a.net

TRABAJO PROY. BÁSICO EJEC. MEJORA DE ACCESIBILIDAD Y REPARACIÓN DE FACHADAS
 SITUACIÓN CALLE LA GLORIA, 25 30003, MURCIA
 PROMOTOR ILUSTRE COLEGIO DE ABOGADOS DE MURCIA
 PLANO INFORMACIÓN FOTOGRÁFICA
 Francisco José Sánchez Medrano. Dr. Arquitecto

PLANO Nº: **S03**


FORMATO: A3
 ESCALA: 1/100
 FECHA: JUNIO-2017
 DIBUJADO POR: V.N.J.

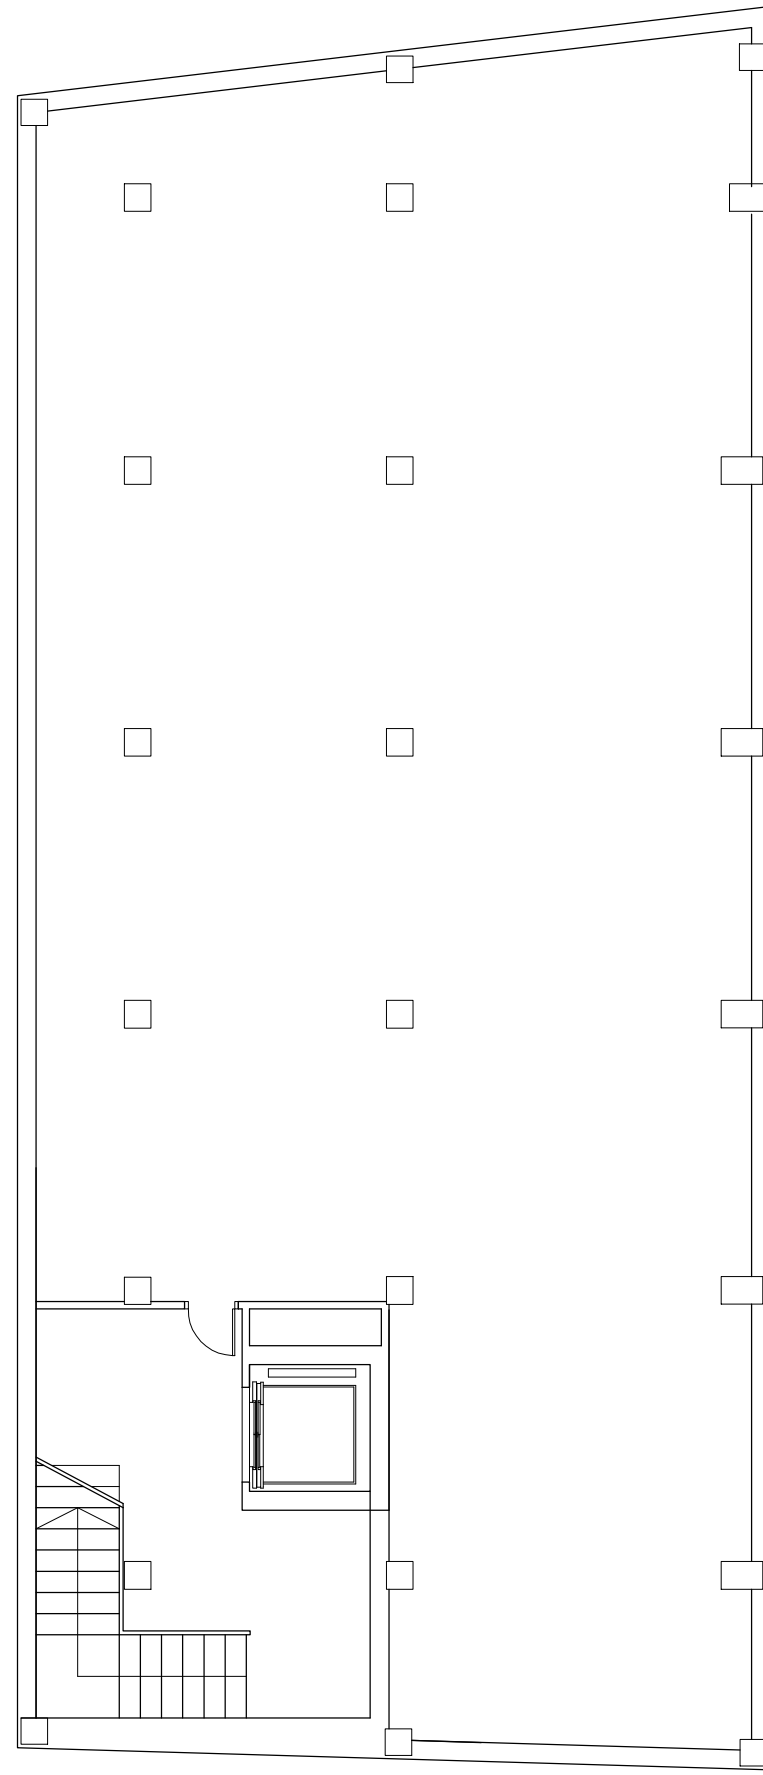


Planta Sótano

SUPERFICIE DE INTERVENCIÓN = 37,45m²


- INTERVENCIÓN:**
- Sustitución de ascensor existente por un nuevo modelo.
 - Sustitución de algunas carpinterías exteriores, incluso desmontaje de banda de aplacado de piedra sobre dinteles de ventanas, almacenaje y posterior recolocación, disposición de nuevos anclajes con una previsión del 20 % de roturas en la piedra, colocación de "U" invertida para realización de goterón en dintel, previo corte de chapa de aluminio, incluyendo regularización de esquinas y cortes, ejecutado en perfil de aluminio anodizado en gris plata de 1,5 mm de espesor, anclaje atornillado y posterior sellado.
 - Macizado de zócalo de piedra hasta una altura de 1,80m.

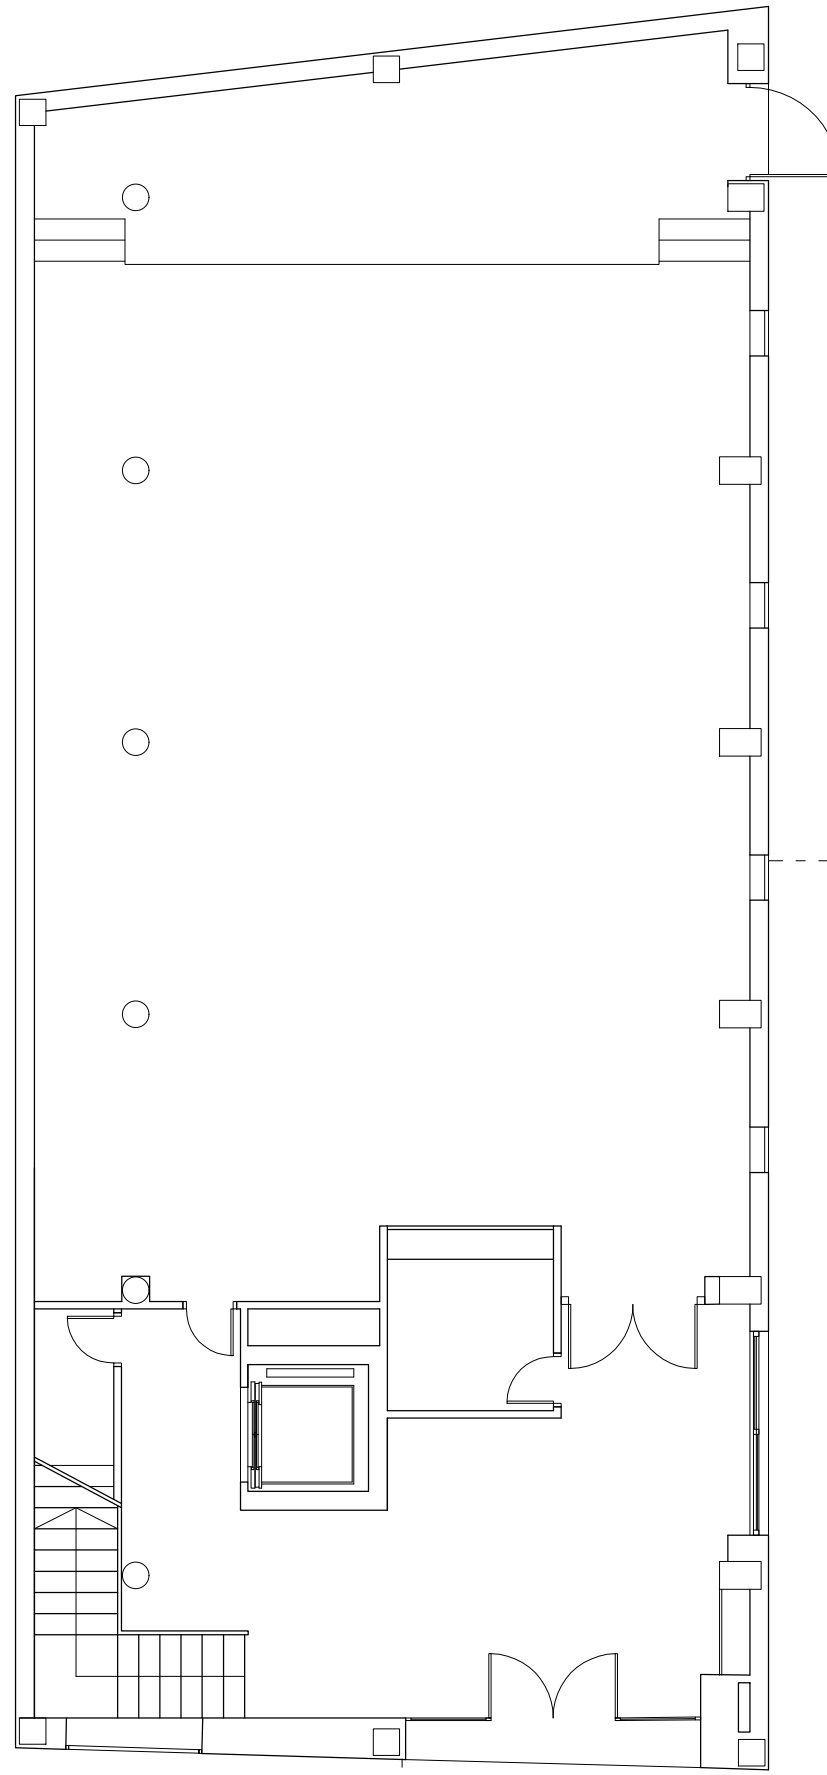

Planta Baja

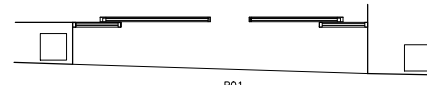

Puerta corredera automática de vidrio de seguridad

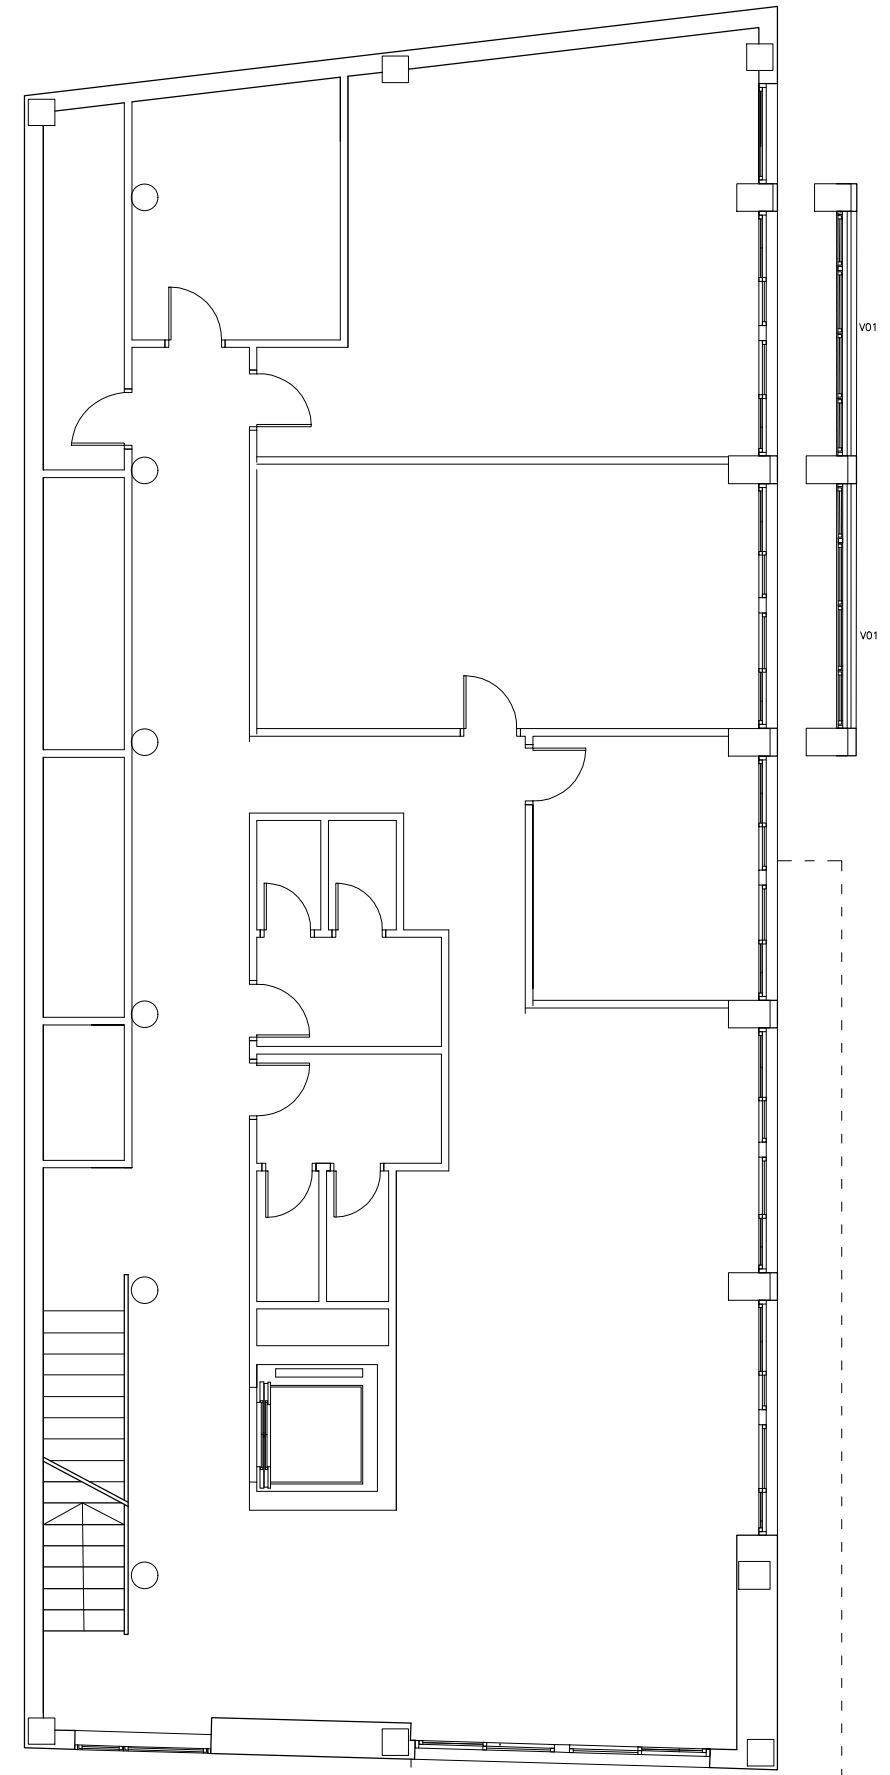


Planta 1




TRABAJO: PROY. BÁSICO EJEC. MEJORA DE ACCESIBILIDAD Y REPARACIÓN DE FACHADAS
 SITUACIÓN: CALLE LA GLORIA, 25 30003, MURCIA
 PROMOTOR: ILLUSTRE COLEGIO DE ABOGADOS DE MURCIA
 PLANO: PLANTAS SÓTANO, BAJA Y PRIMERA
 Francisco José Sánchez Medrano. Dr. Arquitecto


PLANO Nº: A01
 FORMATO: A1
 ESCALA: 1/50
 FECHA: JULIO-2017
 DIBUJADO POR: F.S.M.

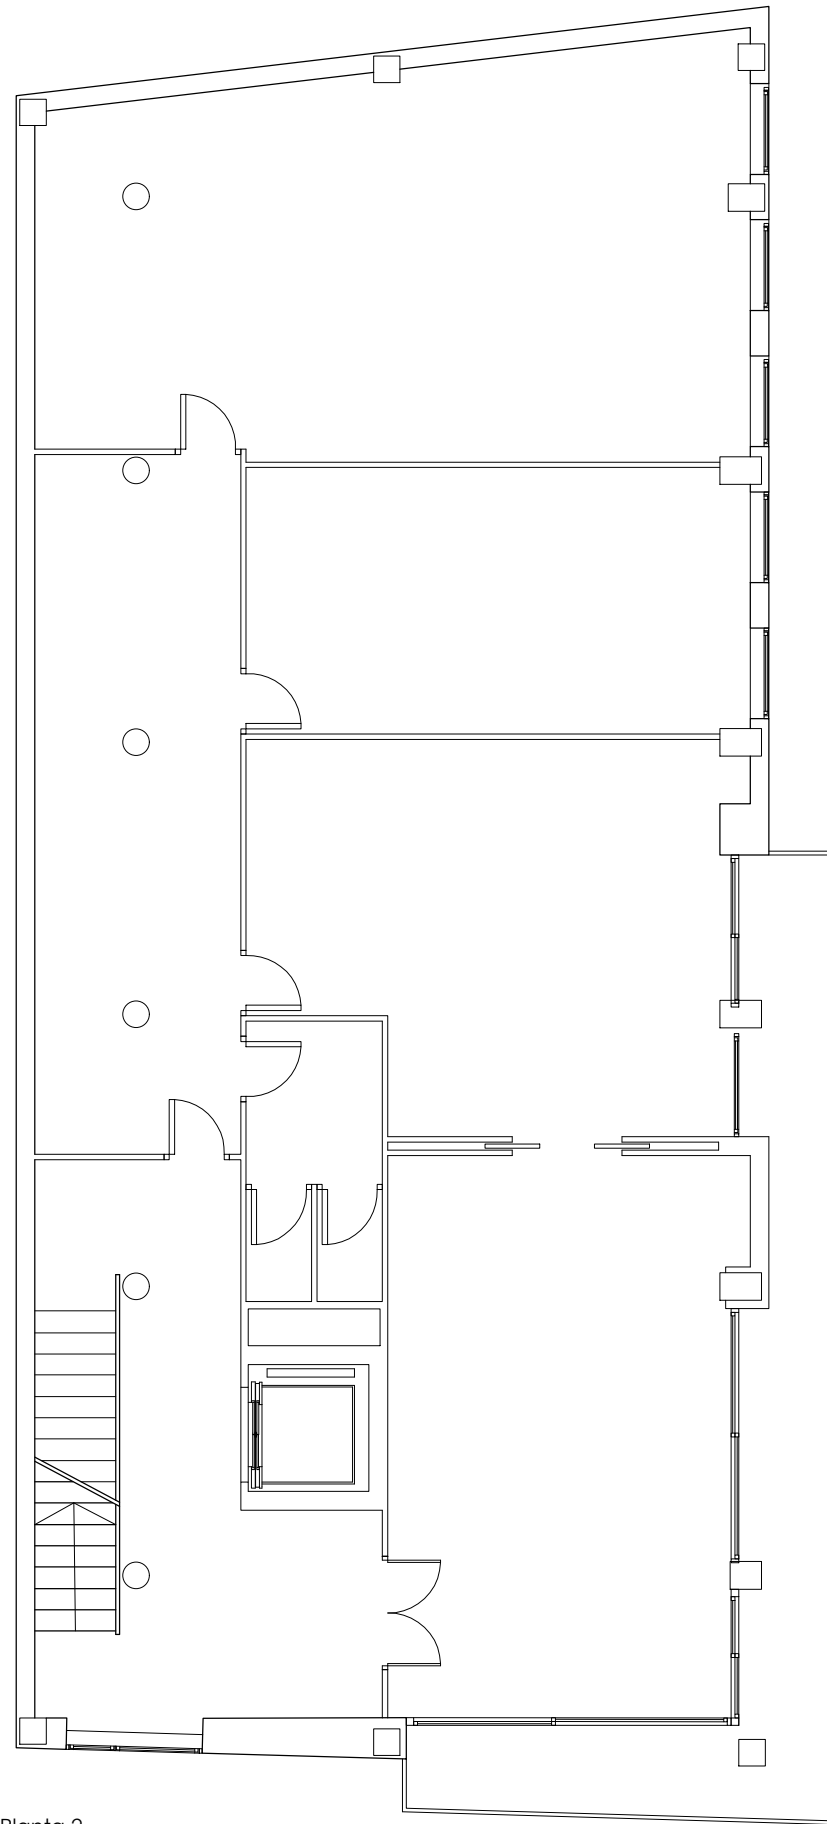

Planta 2

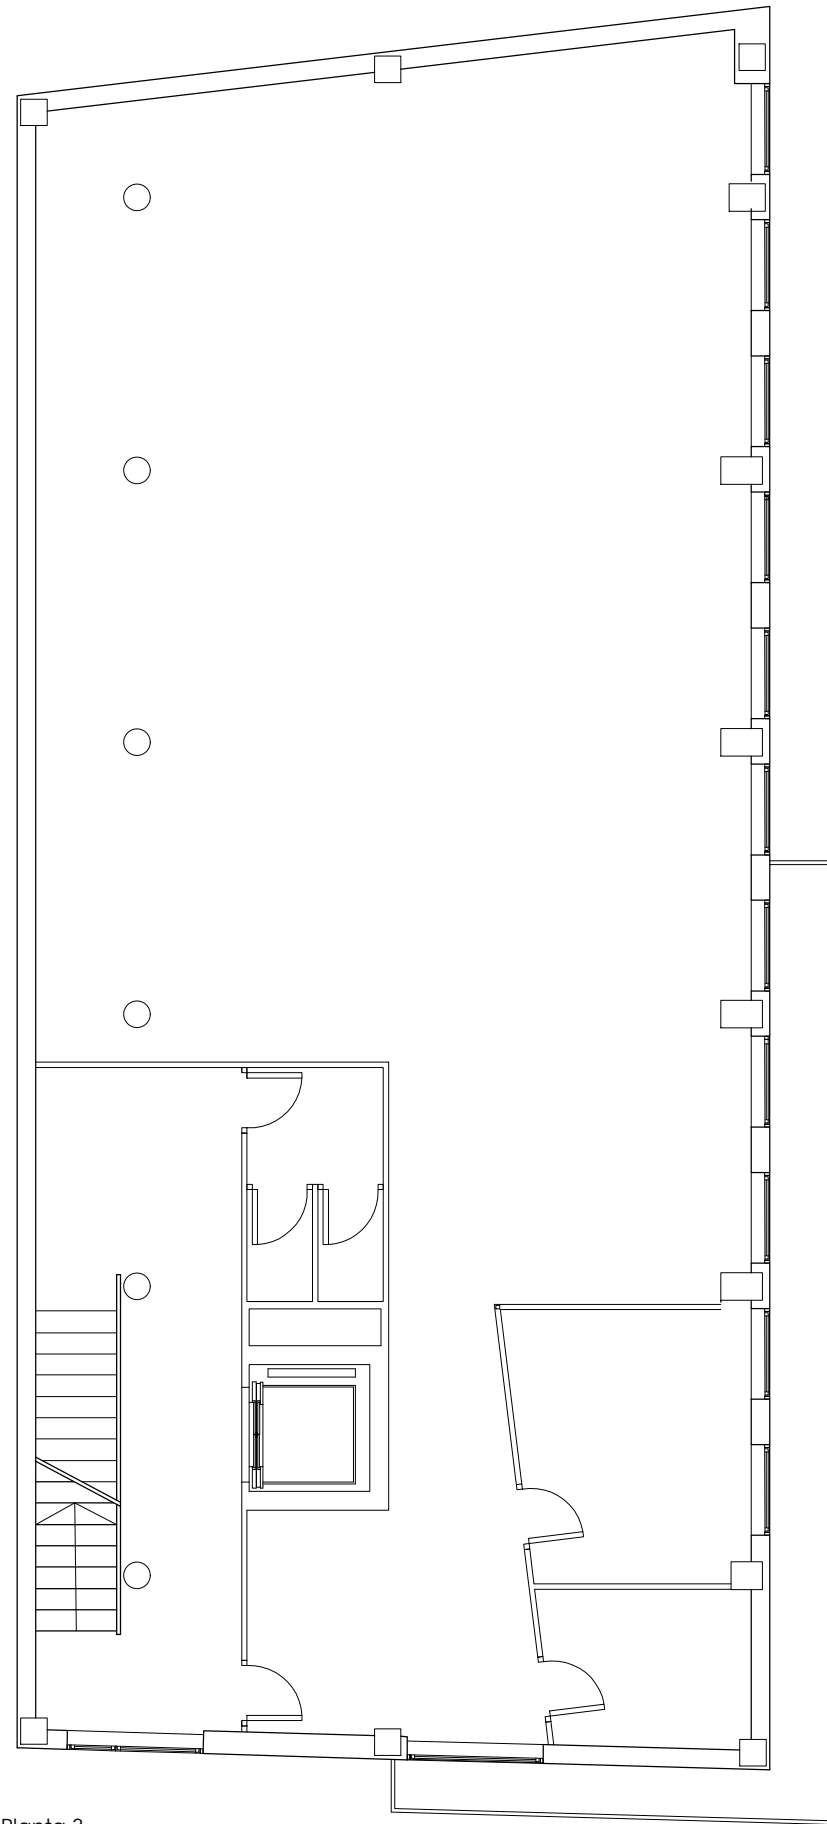

Planta 3

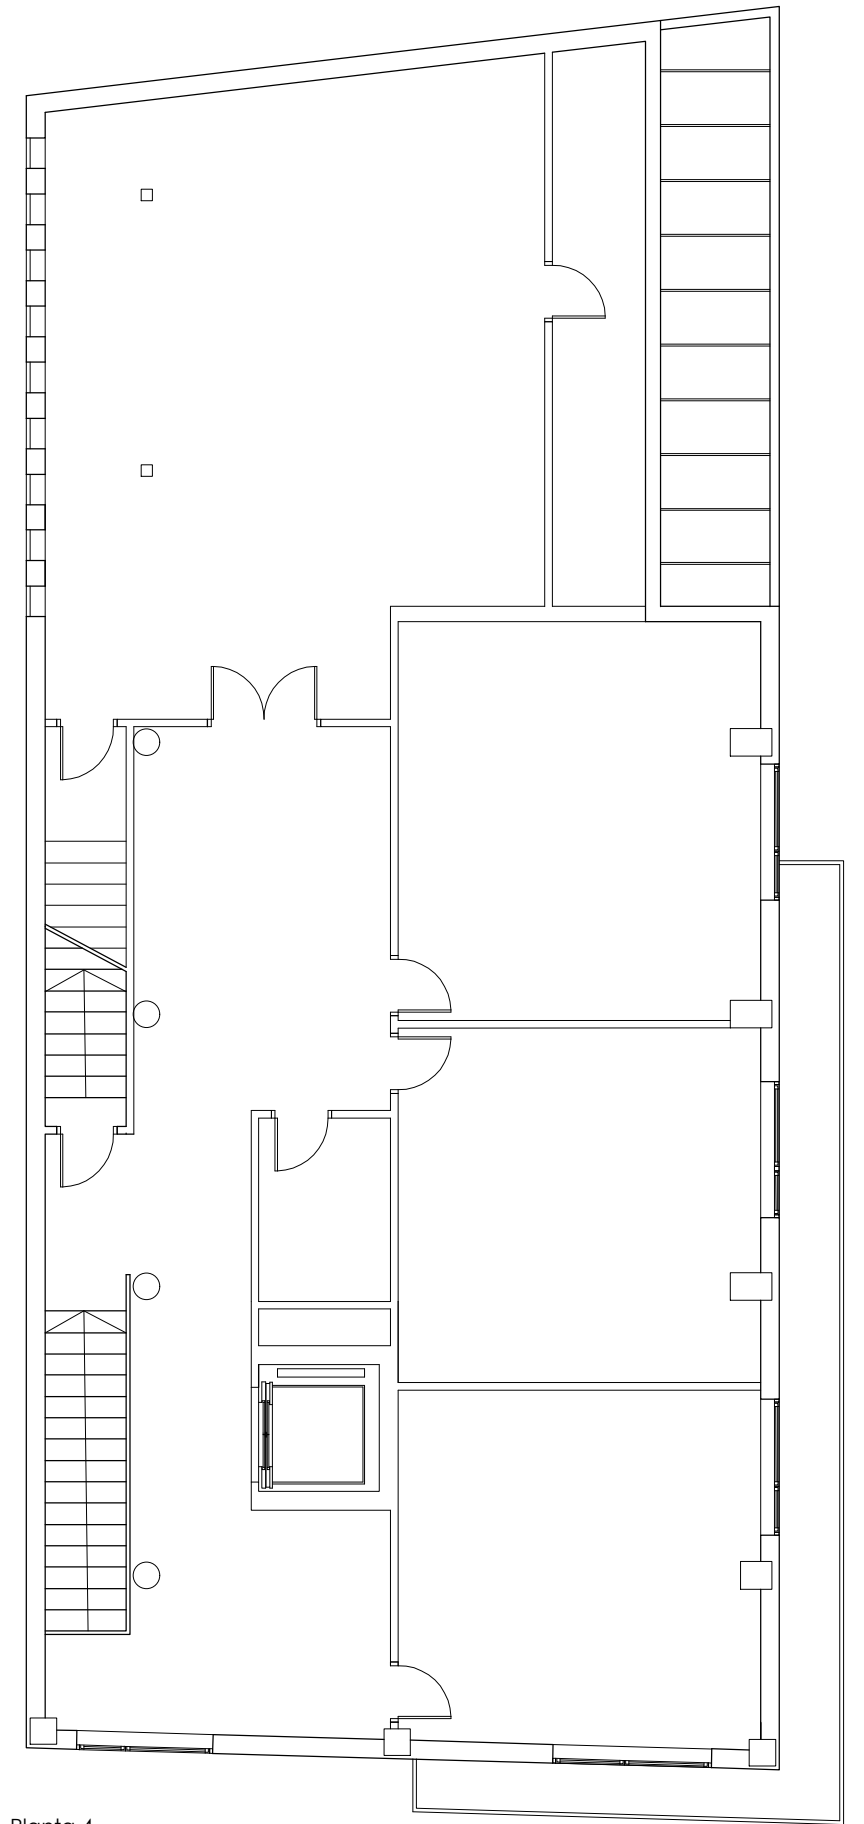

Planta 4

- INTERVENCIÓN:**
- Sustitución de ascensor existente por un nuevo modelo.
 - Sustitución de algunas carpinterías exteriores, incluso desmontaje de banda de aplacado de piedra sobre dinteles de ventanas, almacenaje y posterior recolocación, disposición de nuevos anclajes con una previsión del 20 % de roturas en la piedra, colocación de "U" invertida para realización de goterón en dintel, previo corte de chapa de aluminio, incluyendo regularización de esquinas y cortes, ejecutado en perfil de aluminio anodizado en gris plata de 1,5 mm de espesor, anclaje atornillado y posterior sellado.
 - Macizado de zócalo de piedra hasta una altura de 1,80m.




ARQUITECTURA
TRAB. RESTAURACIÓN INMOB. S.L.P.
CALLE LA GLORIA 6, 30003-MURCIA
968 22 11 33 a3a@telefonos.net


TRABAJO PROY. BÁSICO EJEC. MEJORA DE ACCESIBILIDAD Y REPARACIÓN DE FACHADAS
SITUACIÓN CALLE LA GLORIA, 25 30003, MURCIA
PROMOTOR ILUSTRE COLEGIO DE ABOGADOS DE MURCIA
PLANO PLANTAS SEGUNDA, TERCERA Y CUARTA
Francisco José Sánchez Medrano, Dr. Arquitecto

PLANO Nº A02


FORMATO: A1
ESCALA: 1/50
FECHA: JULIO-2017
DIBUJADO POR: F.S.M.

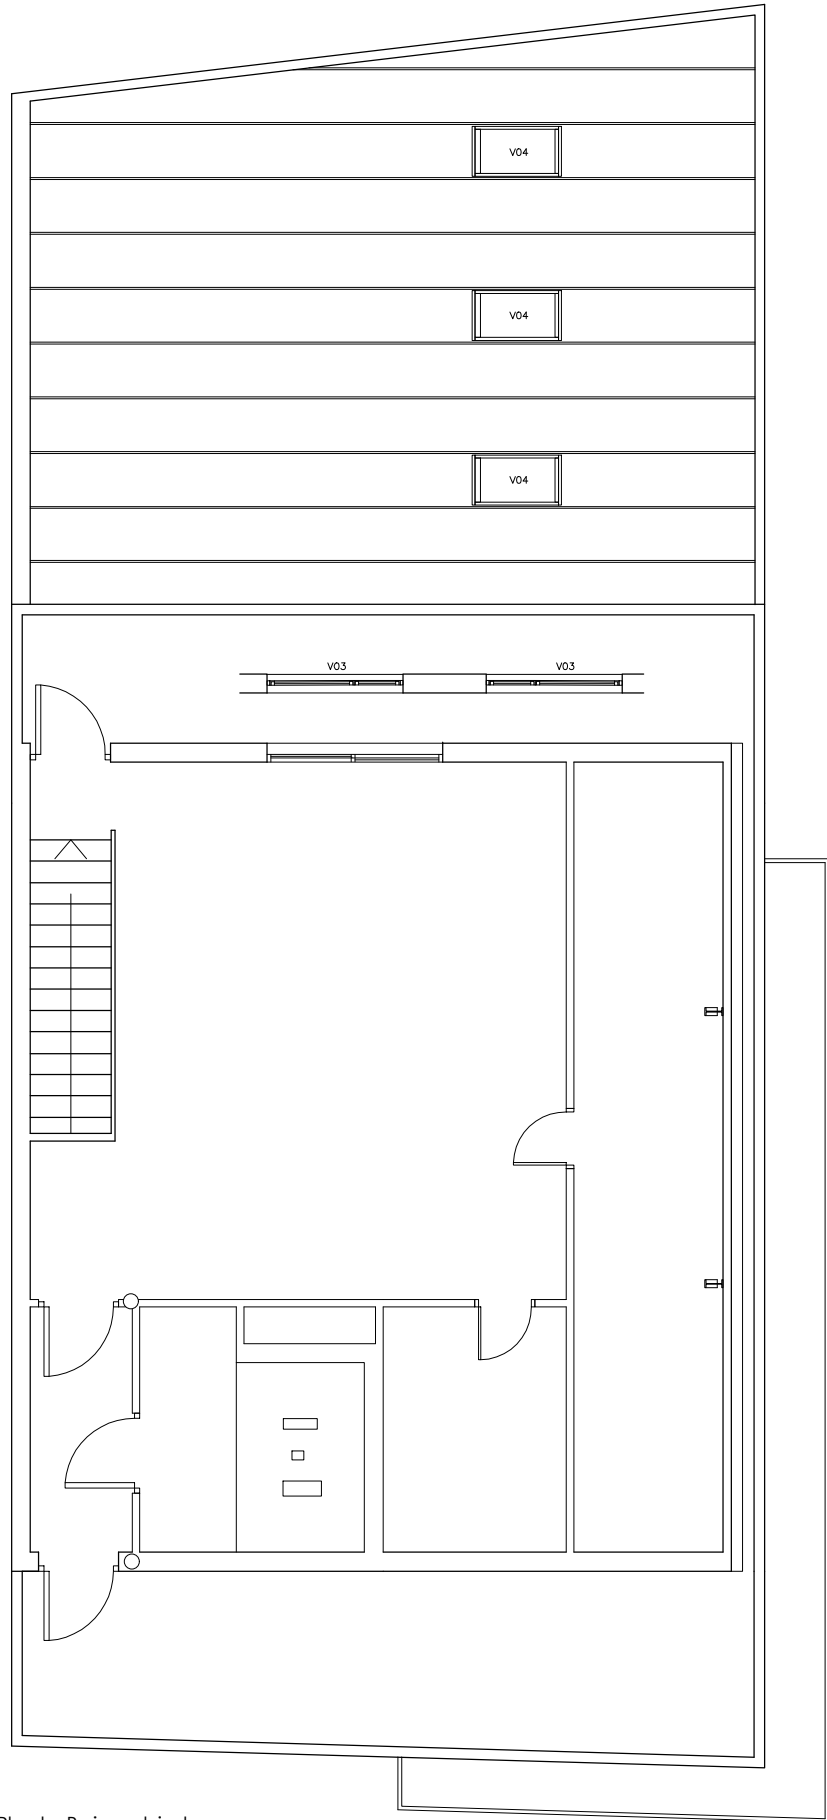

Planta Bajo cubierta

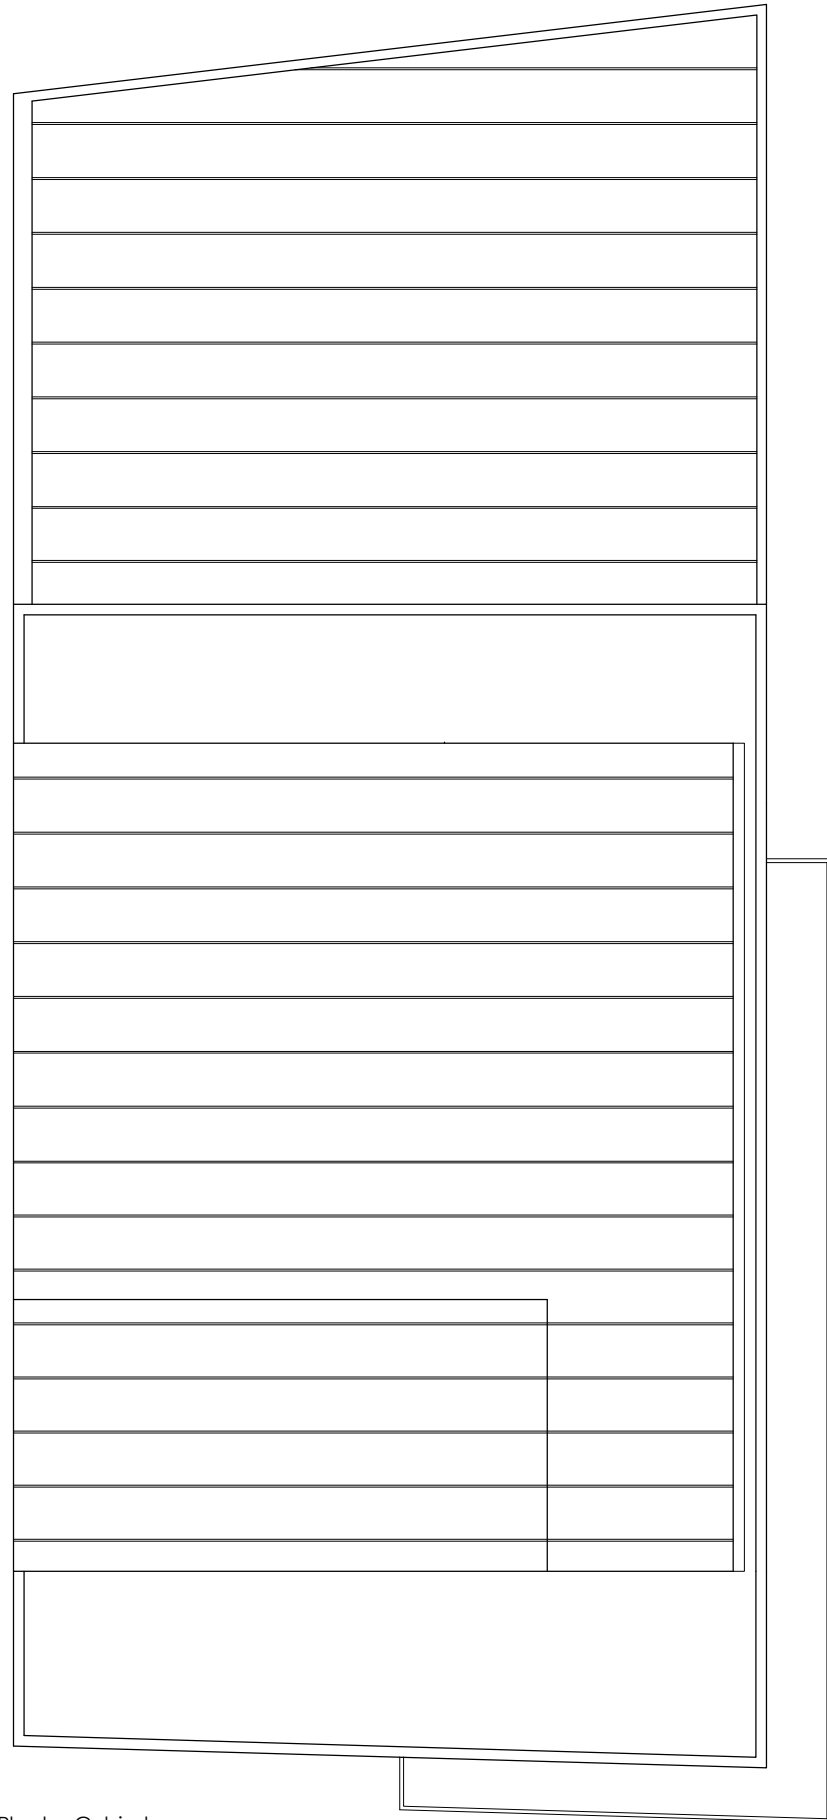


Planta Cubierta

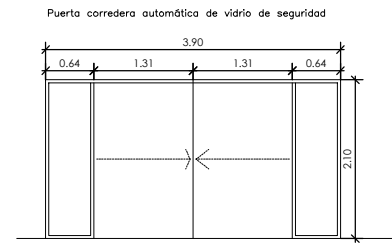


P01
NUM. UNIDADES 1
(Planta Bajo)

CARPINTERIA EXTERIOR DE ALUMINIO

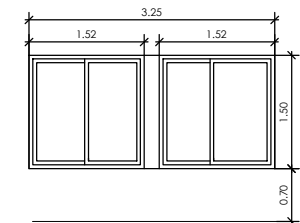

V01
NUM. UNIDADES 2
(Planta 1ª)


PASAMANOS DE ALUMINIO EN VENTANAS DE PLANTA 1ª

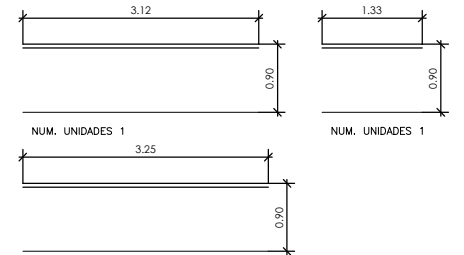


NUM. UNIDADES 1

NUM. UNIDADES 1


NUM. UNIDADES 4

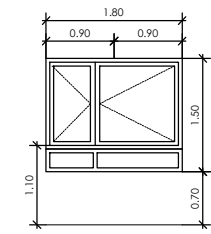

V02
NUM. UNIDADES 1
(Planta 3ª)

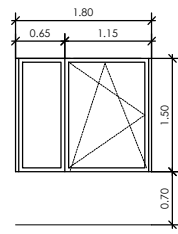

V03
NUM. UNIDADES 2
(Planta Semicubierta)

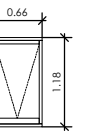

V04
NUM. UNIDADES 3
(Cubierta)

Marca: VELUX Mod: FK06 GGL

- INTERVENCIÓN:
- Sustitución de ascensor existente por un nuevo modelo.
 - Sustitución de algunas carpinterías exteriores, incluso desmontaje de banda de aplacado de piedra sobre dinteles de ventanas, almacenaje y posterior recolocación, disposición de nuevos anclajes con una previsión del 20 % de roturas en la piedra, colocación de "U" invertida para realización de goterón en dintel, previo corte de chapa de aluminio, incluyendo regularización de esquinas y cortes, ejecutado en perfil de aluminio anodizado en gris plata de 1,5 mm de espesor, anclaje atornillado y posterior sellado.
 - Macizado de zócalo de piedra hasta una altura de 1,80m.




ARQUITECTURA
TRABAJO RESERVA DE DISEÑO S.L.P.
CALLE LA GLORIA 6, 30003-MURCIA
968 22 11 33 a3a@telefonos.net

TRABAJO PROY. BÁSICO EJEC. MEJORA DE ACCESIBILIDAD Y REPARACIÓN DE FACHADAS
SITUACIÓN CALLE LA GLORIA, 25 30003, MURCIA
PROMOTOR ILUSTRE COLEGIO DE ABOGADOS DE MURCIA
PLANO PLANTAS SEMICUBIERTA Y CUBIERTA. CARPINTERÍA
Francisco José Sánchez Medrano, Dr. Arquitecto

PLANO Nº A03

FORMATO: A1
ESCALA: 1/50
FECHA: JULIO-2017
DIBUJADO POR: F.S.M.

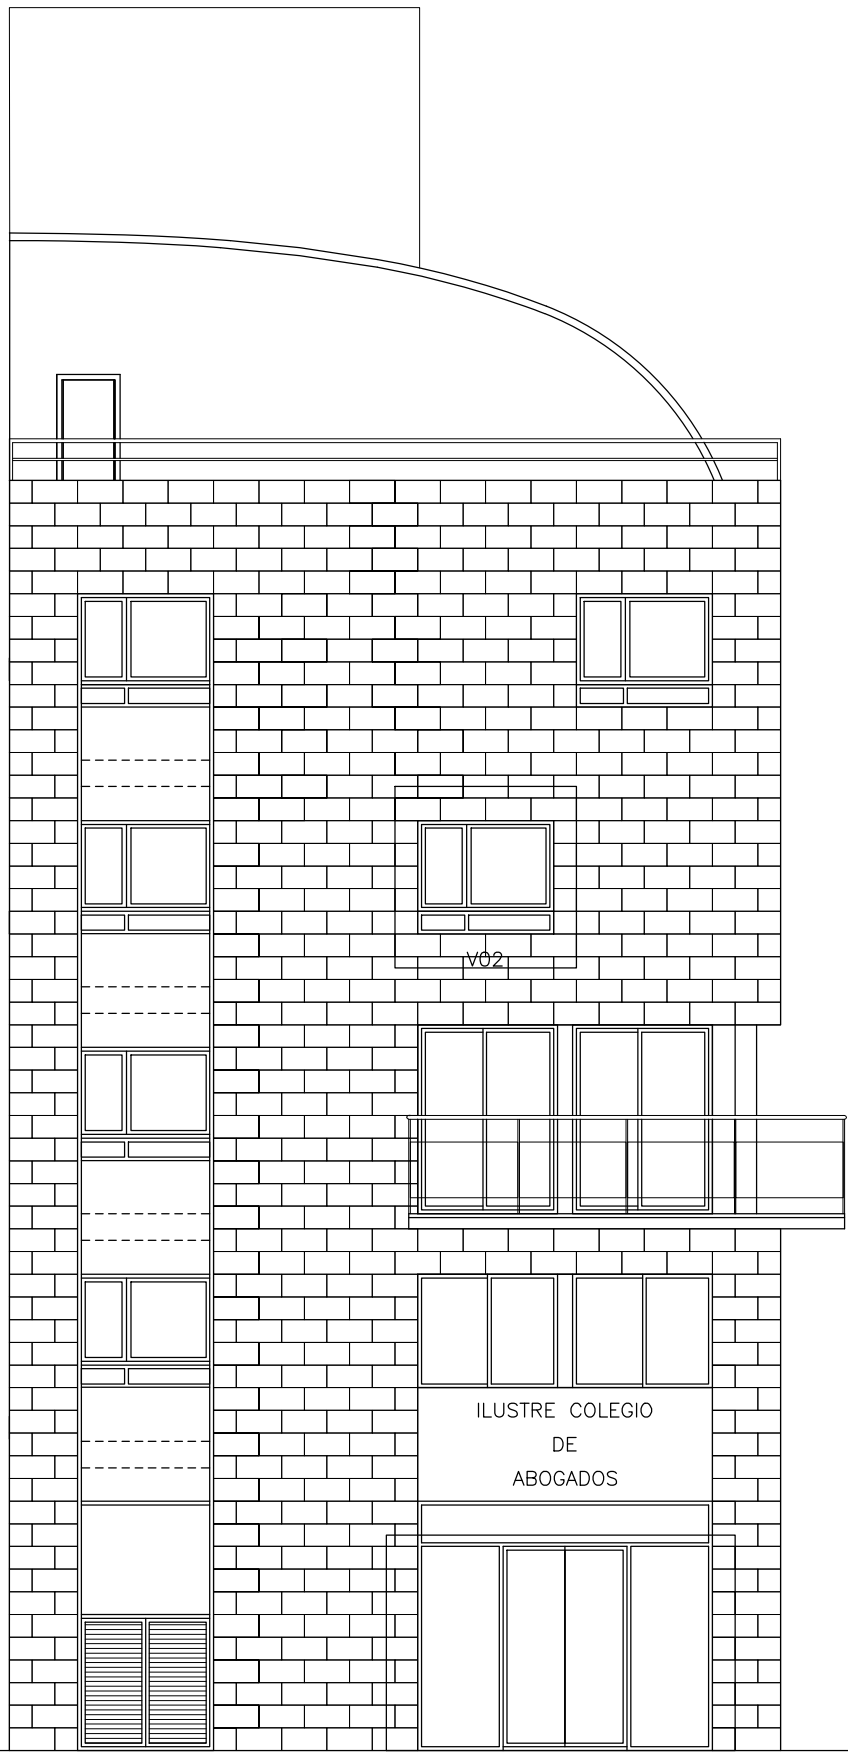

ALZADO PRINCIPAL
A C/ LA GLORIA

P01



ALZADO LATERAL

ZÓCALO A MACIZAR

INTERVENCIÓN:


- Sustitución de algunas carpinterías exteriores.
- Desmontaje de banda de aplacado de piedra sobre dinteles de ventanas enrasadas con hoja exterior de cerramiento, almacenaje y posterior recolocación, disposición de nuevos anclajes con una previsión del 20 % de roturas en la piedra, colocación de "U" invertida para realización de goterón en dintel, previo corte de chapa de aluminio, incluyendo regularización de esquinas y cortes, ejecutado en perfil de aluminio anodizado en gris plata de 1,5 mm de espesor, anclaje atornillado y posterior sellado.
- Macizado de zócalo de piedra hasta, previo desmontaje de fila superior, macizado de fila inferior y de la desmontada y posterior recolocación de las piedras. Repetición del proceso hasta altura de 1,80m.




TRABAJO PROY. BÁSICO EJEC. MEJORA DE ACCESIBILIDAD Y REPARACIÓN DE FACHADAS
SITUACIÓN CALLE LA GLORIA, 25 30003, MURCIA
PROMOTOR ILUSTRE COLEGIO DE ABOGADOS DE MURCIA
PLANO ALZADOS. INTERVENCIÓN Y CARPINTERÍA
Francisco José Sánchez Medrano, Dr. Arquitecto

PLANO Nº A04


FORMATO: A1
ESCALA: 1/50
FECHA: JULIO-2017
DIBUJADO POR: V.M.J.

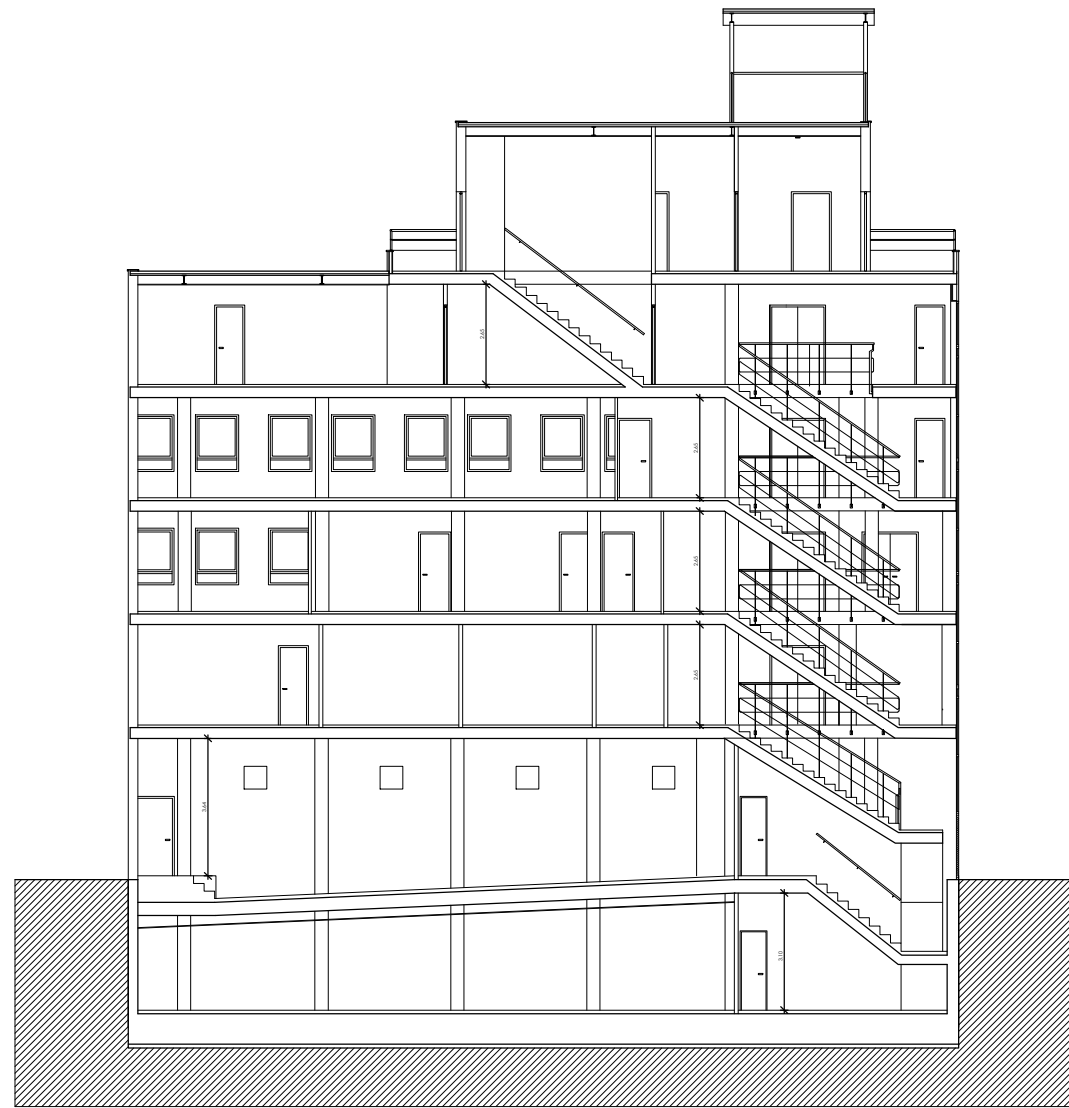



SECCIÓN ESTADO ACTUAL AA'

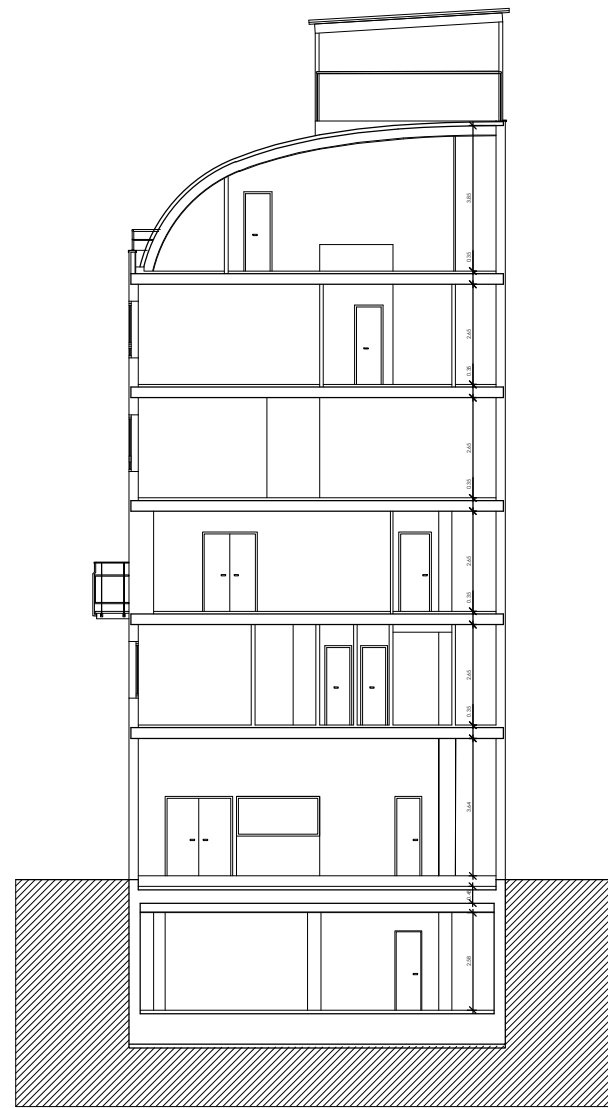


SECCIÓN ESTADO ACTUAL BB'

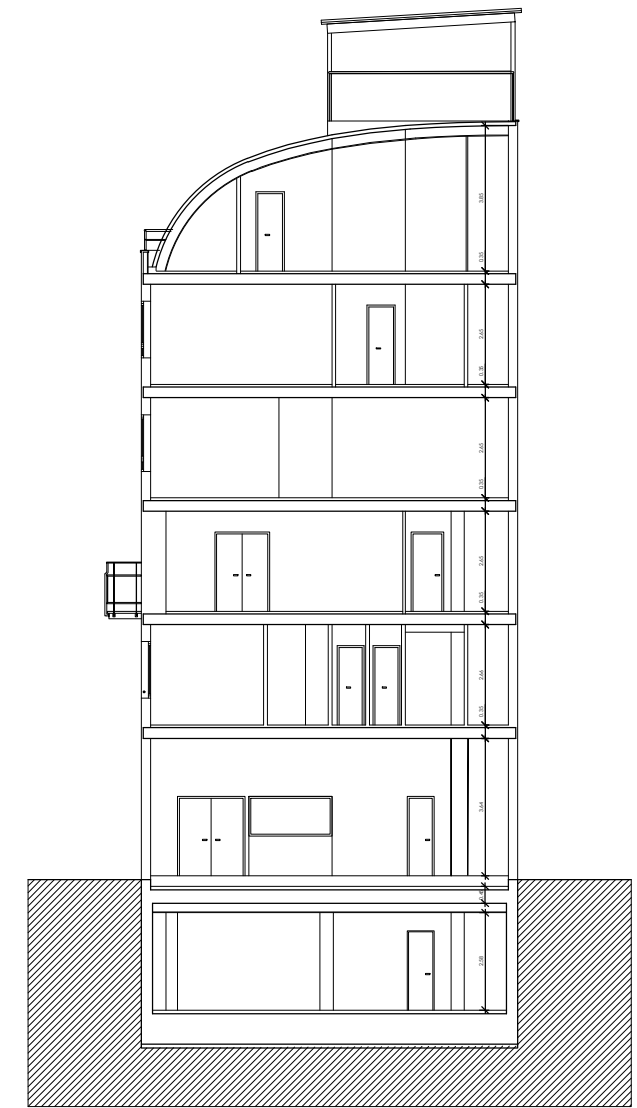

SECCIÓN ESTADO FINAL AA'

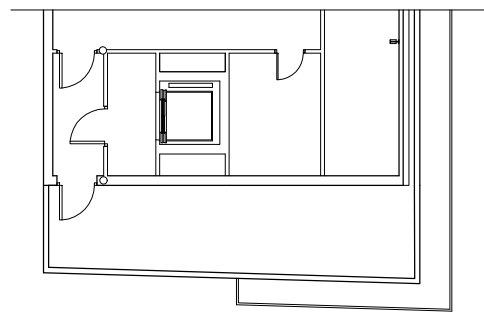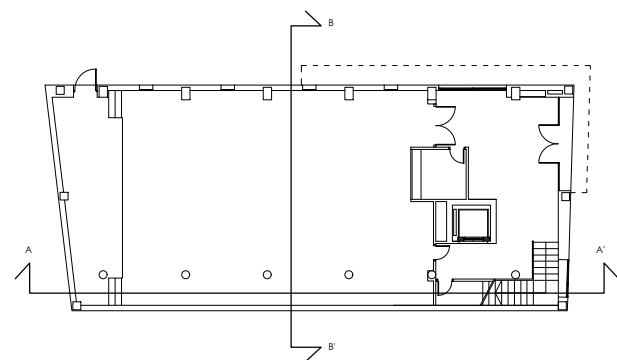


ESTADO FINAL DETALLE ASCENSOR PLANTA APROVECHAMIENTO BAJO CUBIERTA

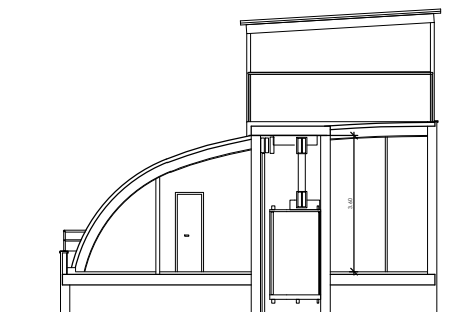

SECCIÓN ESTADO FINAL AA': DETALLE ASCENSOR

INTERVENCIÓN:
SUSTITUCIÓN DE ASCENSOR EXISTENTE POR OTRO CON LAS SIGUIENTES CARACTERÍSTICAS TÉCNICAS:
MODELO Gen2 Switch
PERSONAS: 8
CARGA: 600 KG
PARADAS: 7
DIMENSIONES DE CABINA: 1220 x 1280 mm
DIMENSIÓN DE PUERTA: 850 x 2000 mm

DETALLE LOSA ASCENSOR

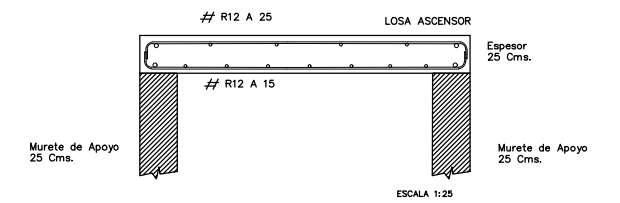

ESCALA 1:25



TRABAJO PROY. BÁSICO EJE. MEJORA DE ACCESIBILIDAD Y REPARACIÓN DE FACHADAS
SITUACIÓN CALLE LA GLORIA, 25 30003, MURCIA
PROMOTOR ILUSTRE COLEGIO DE ABOGADOS DE MURCIA
PLANO SECCIONES, INTERVENCIÓN Y DETALLE DE ASCENSOR
Francisco José Sánchez Medrano, Dr. Arquitecto

PLANO Nº A05

FORMATO: A1
ESCALA: 1/100
FECHA: JUNIO-2017
DIBUJADO POR: A.G.L.